

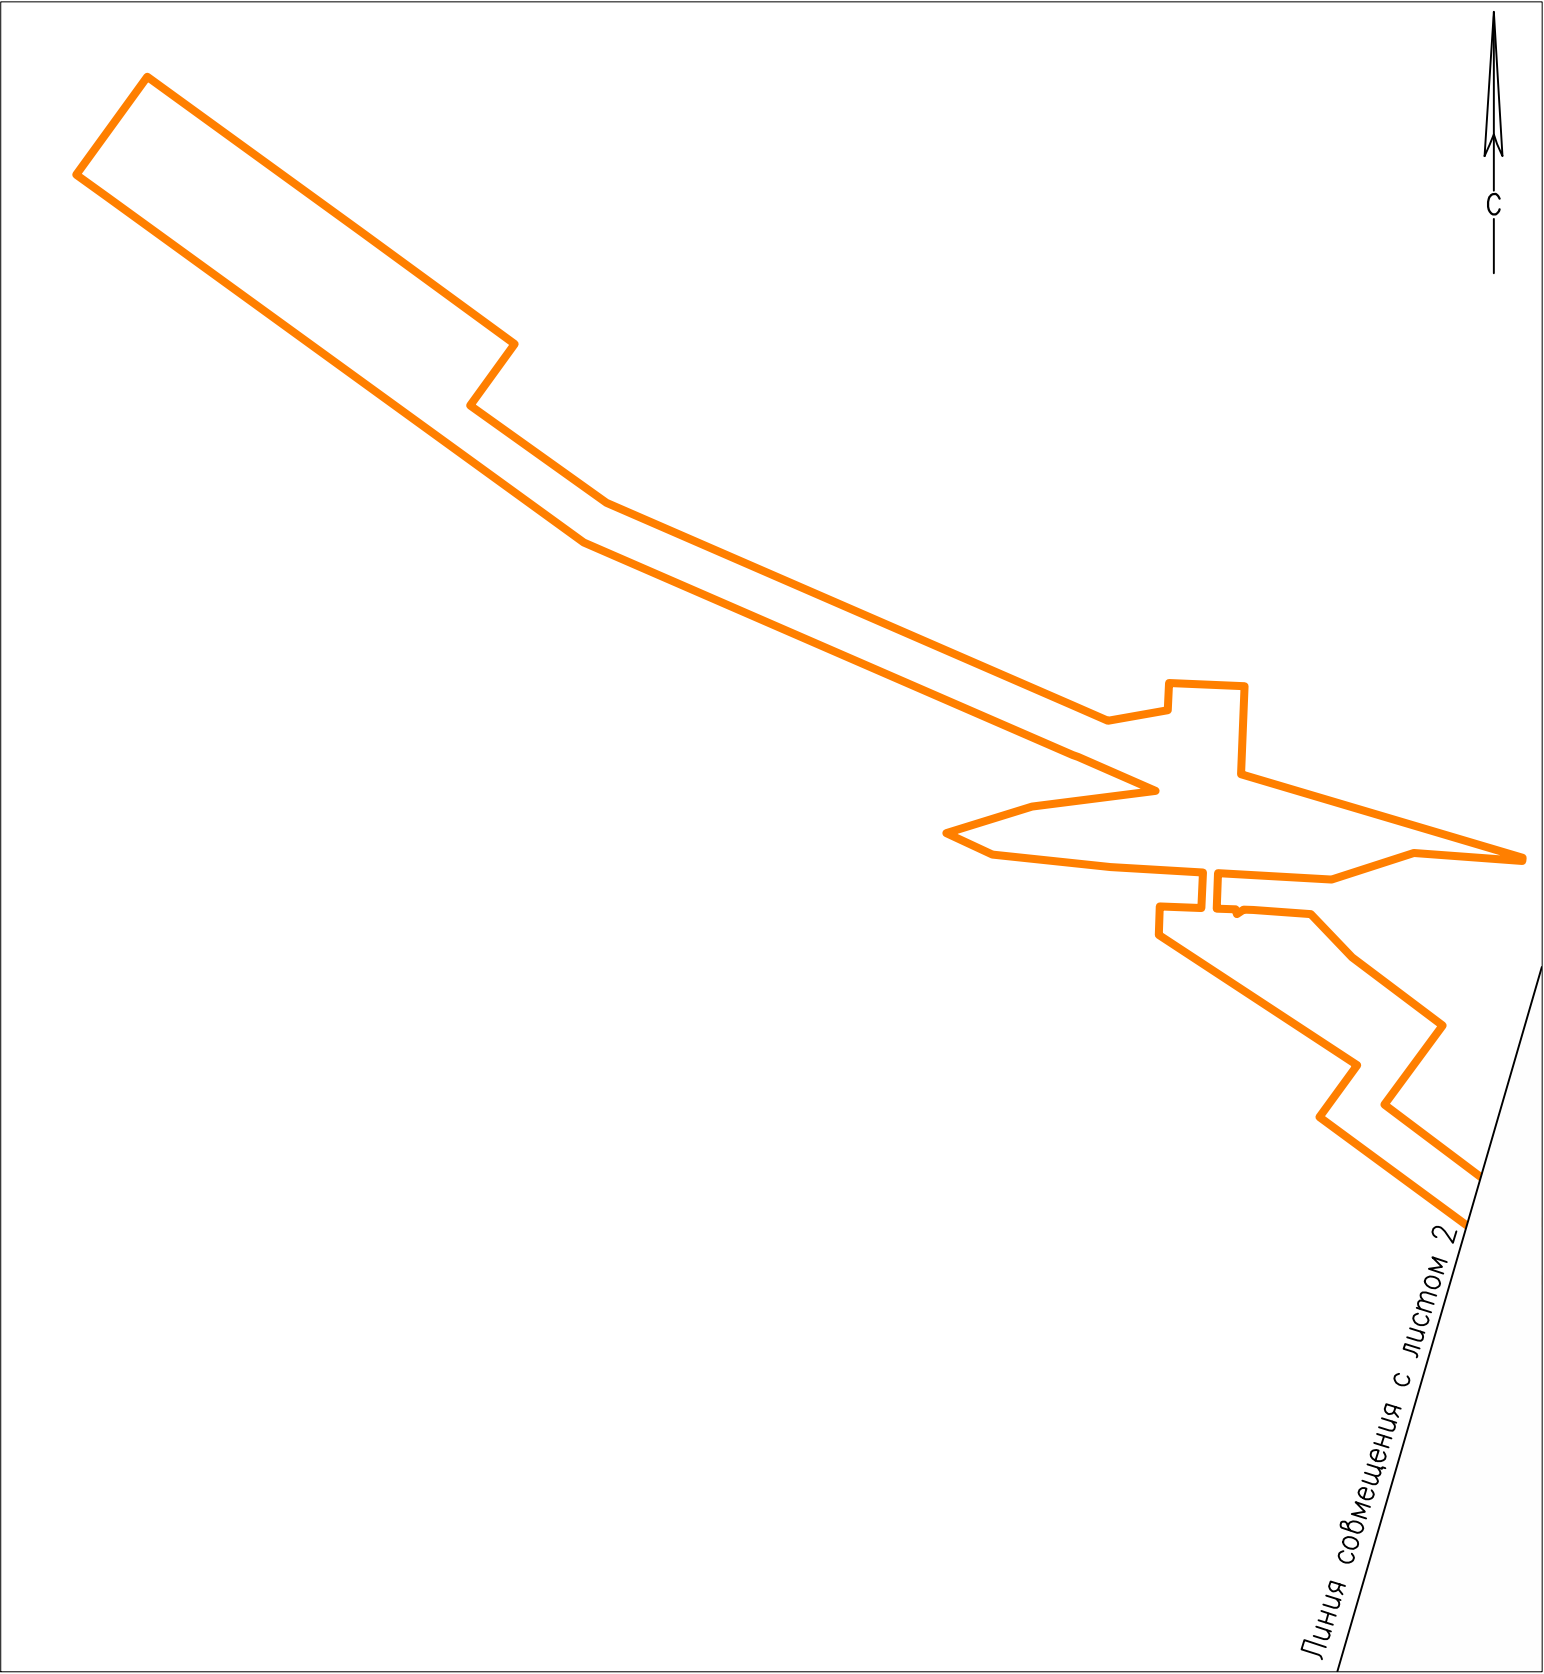


Чертеж межевания территории

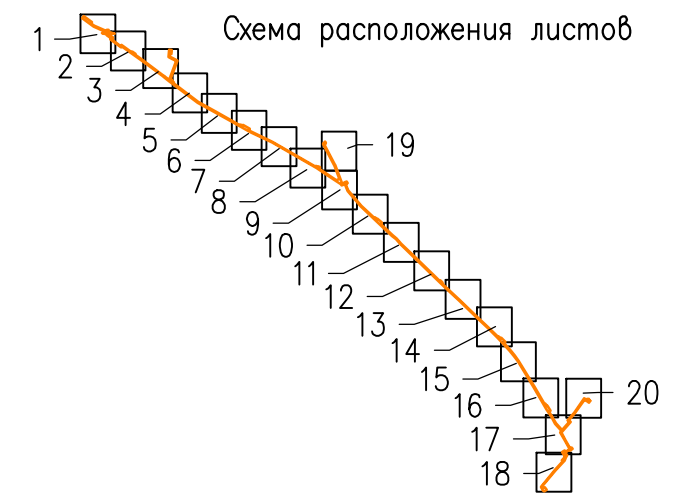



- Условные обозначения
- Границы планируемого элемента планировочной структуры

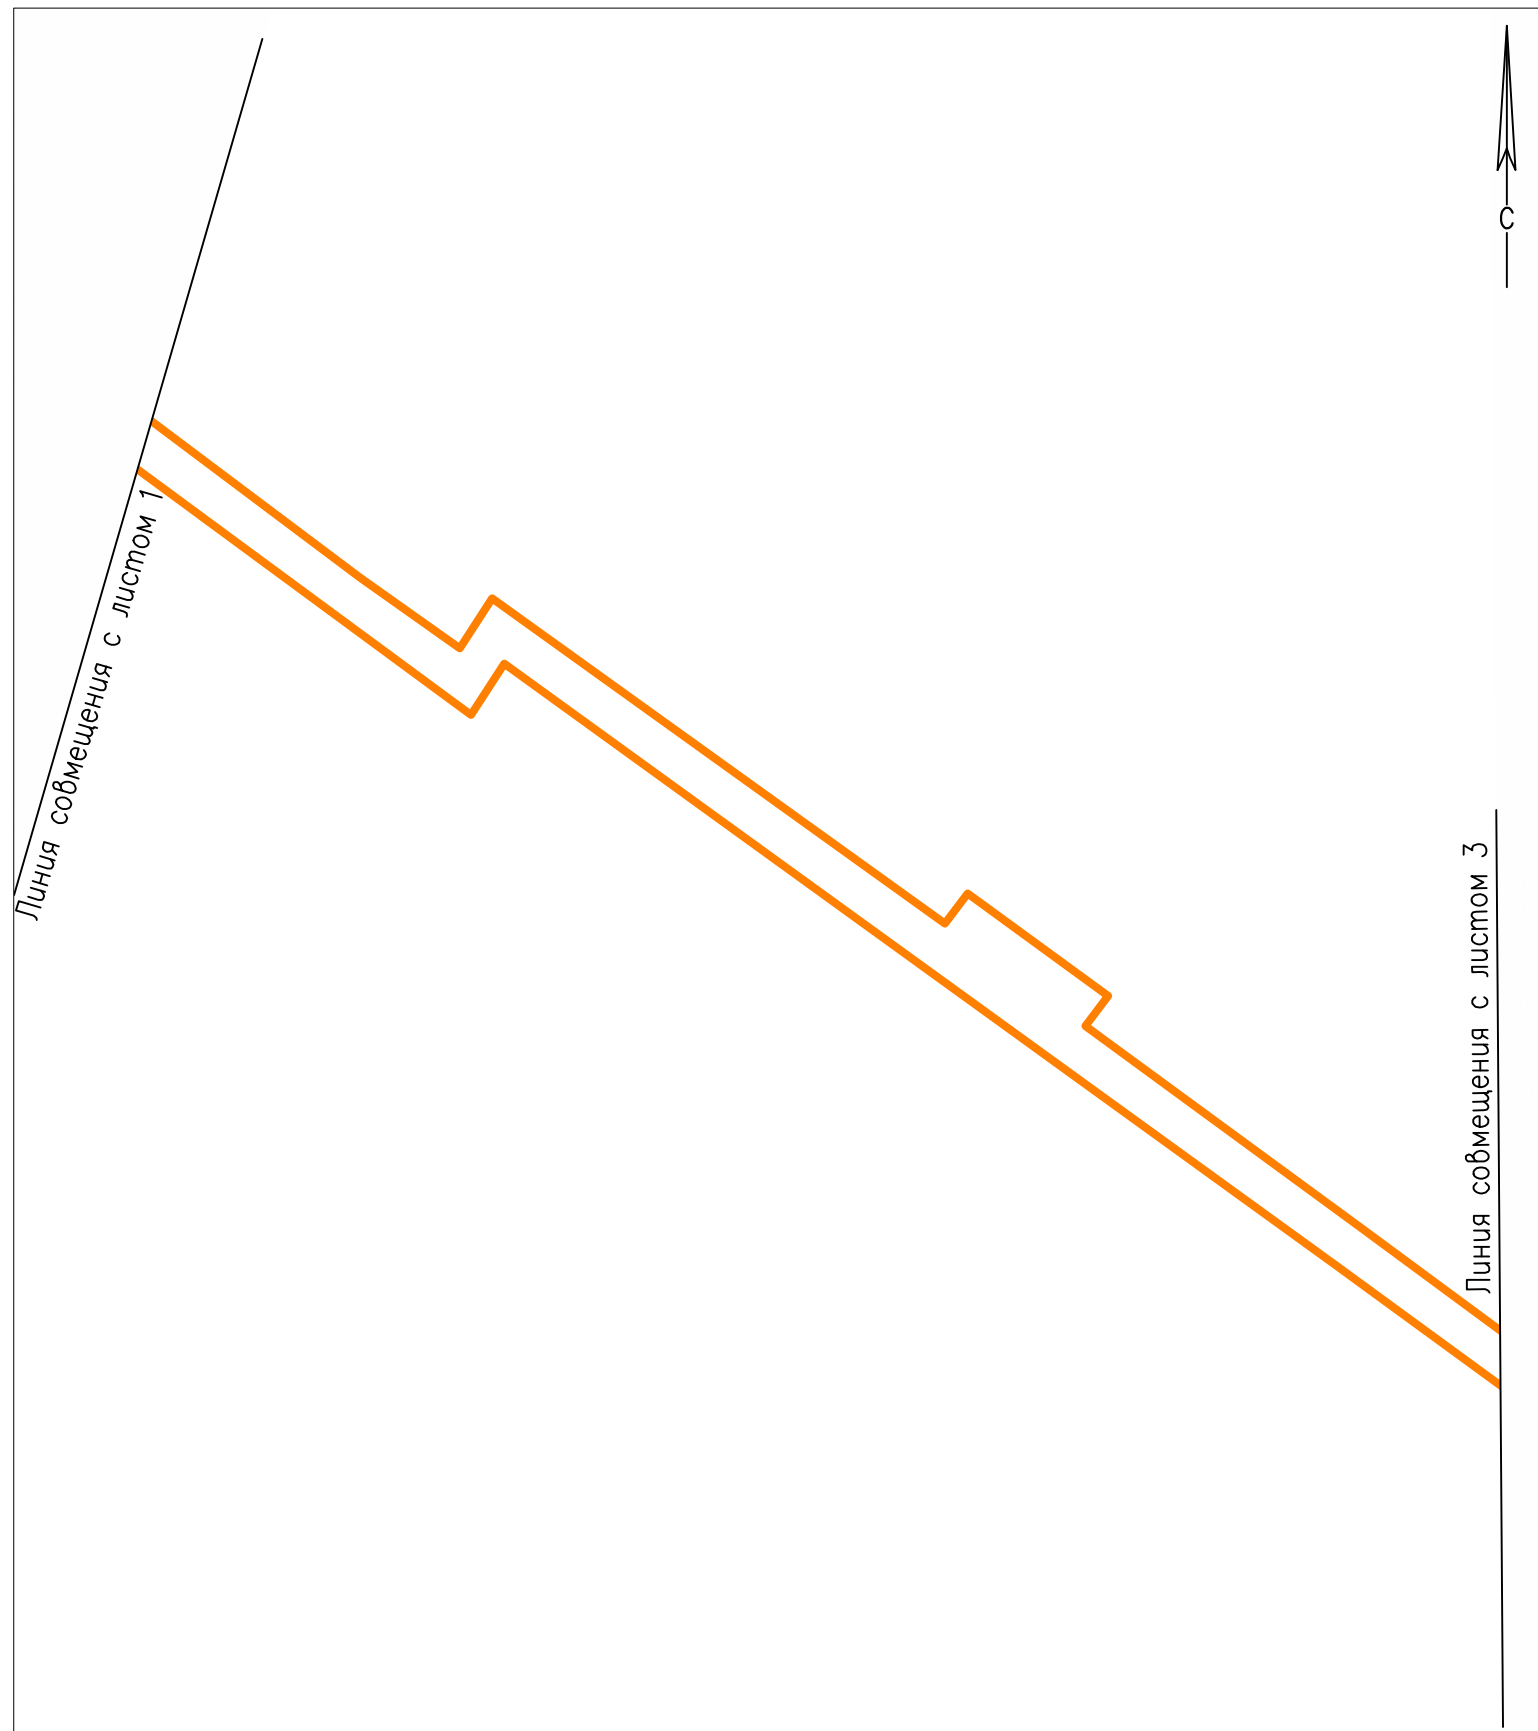

Условные обозначения




Границы планируемого элемента планировочной структуры

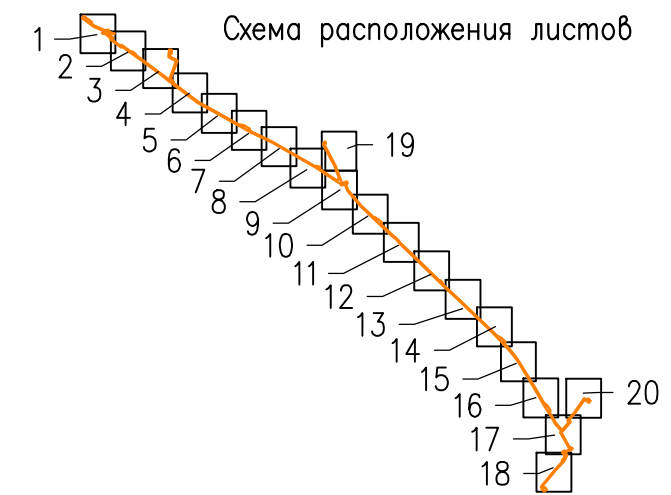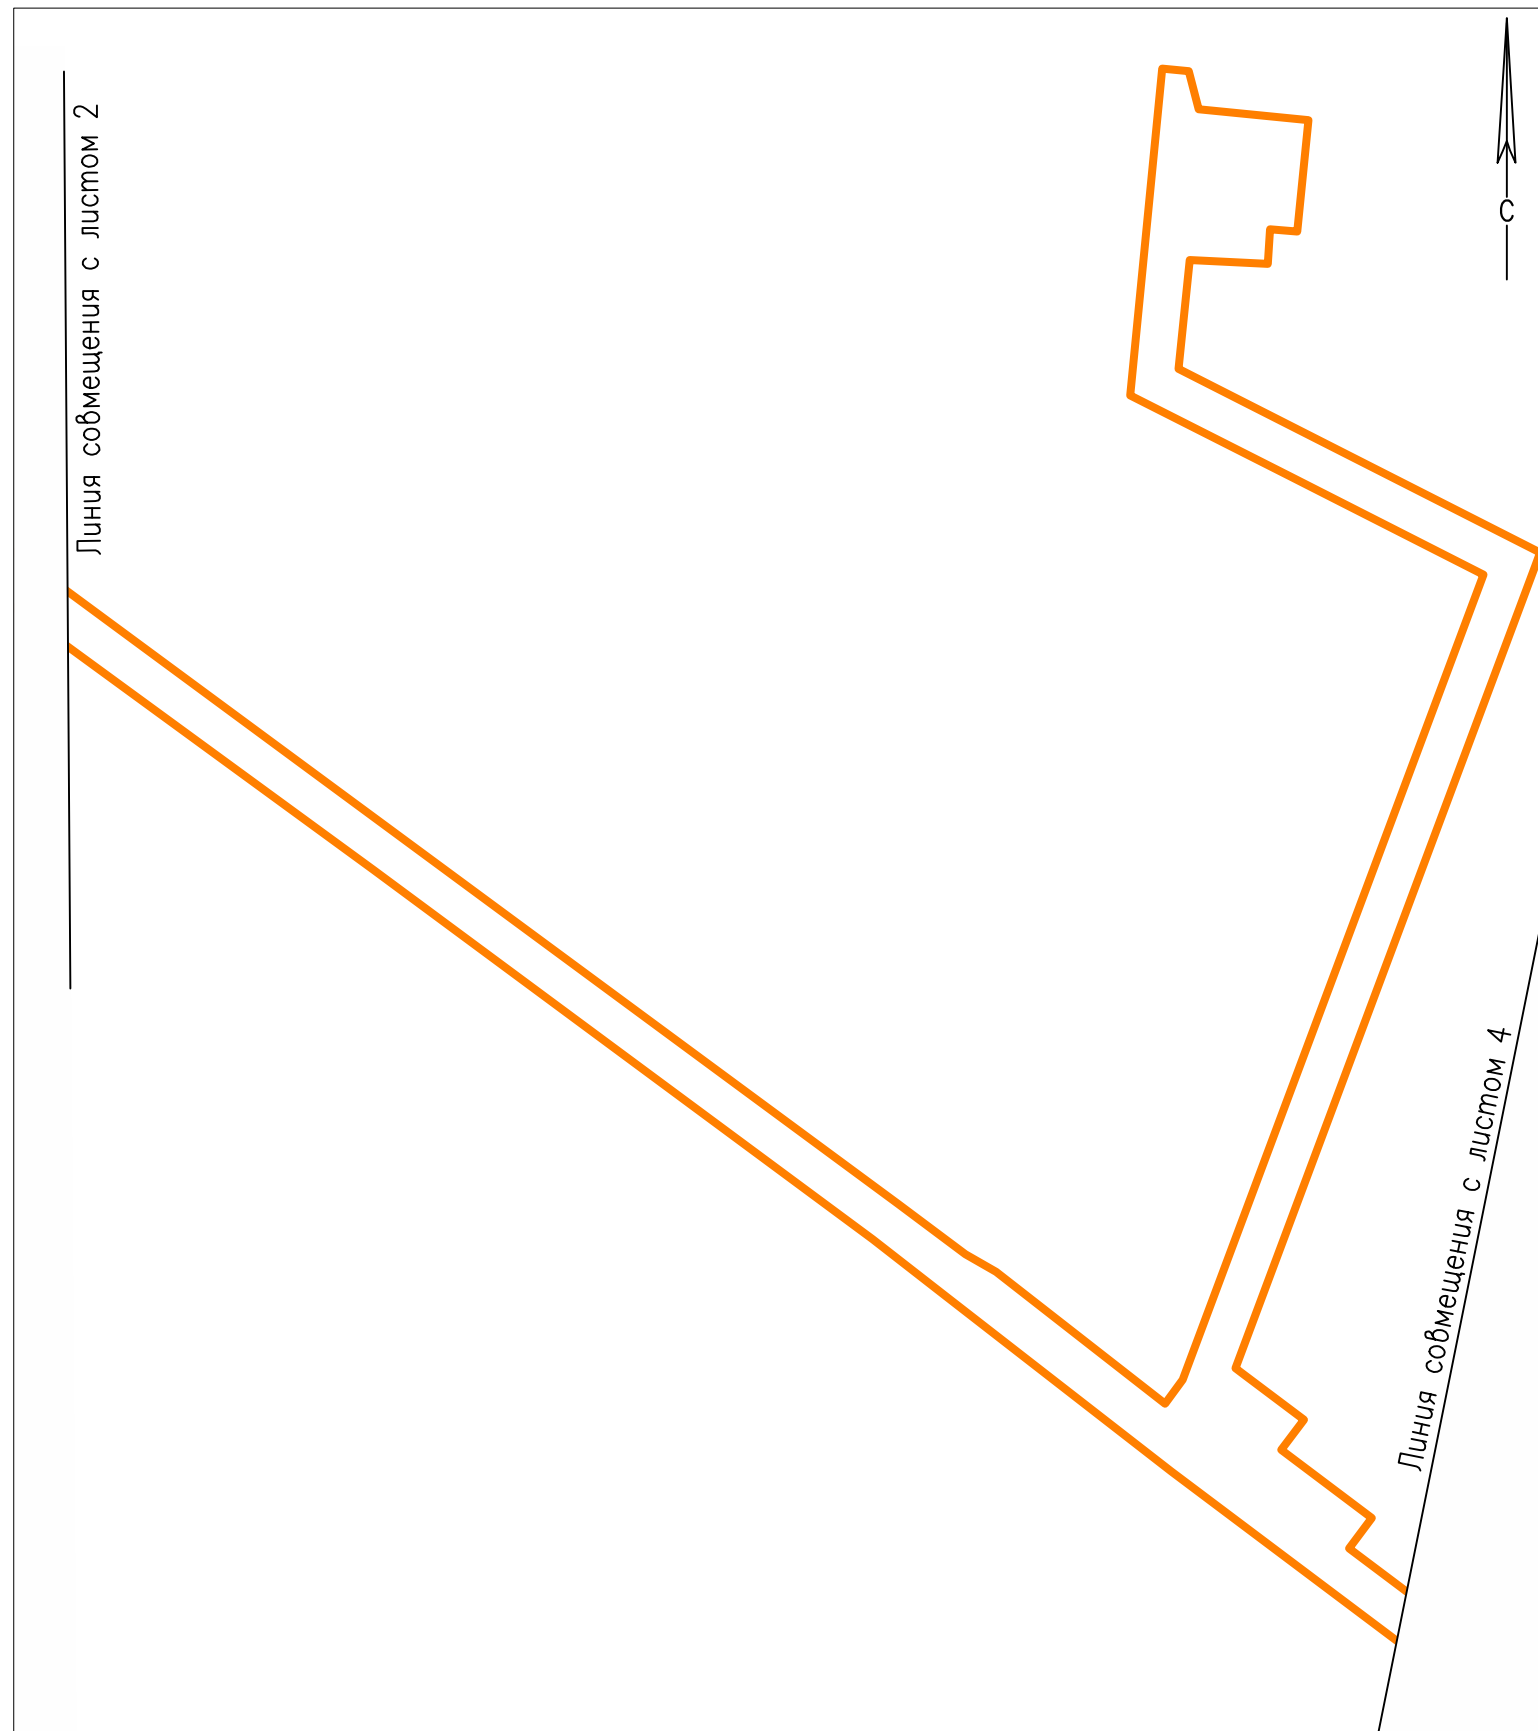

Условные обозначения




Границы планируемого элемента планировочной структуры

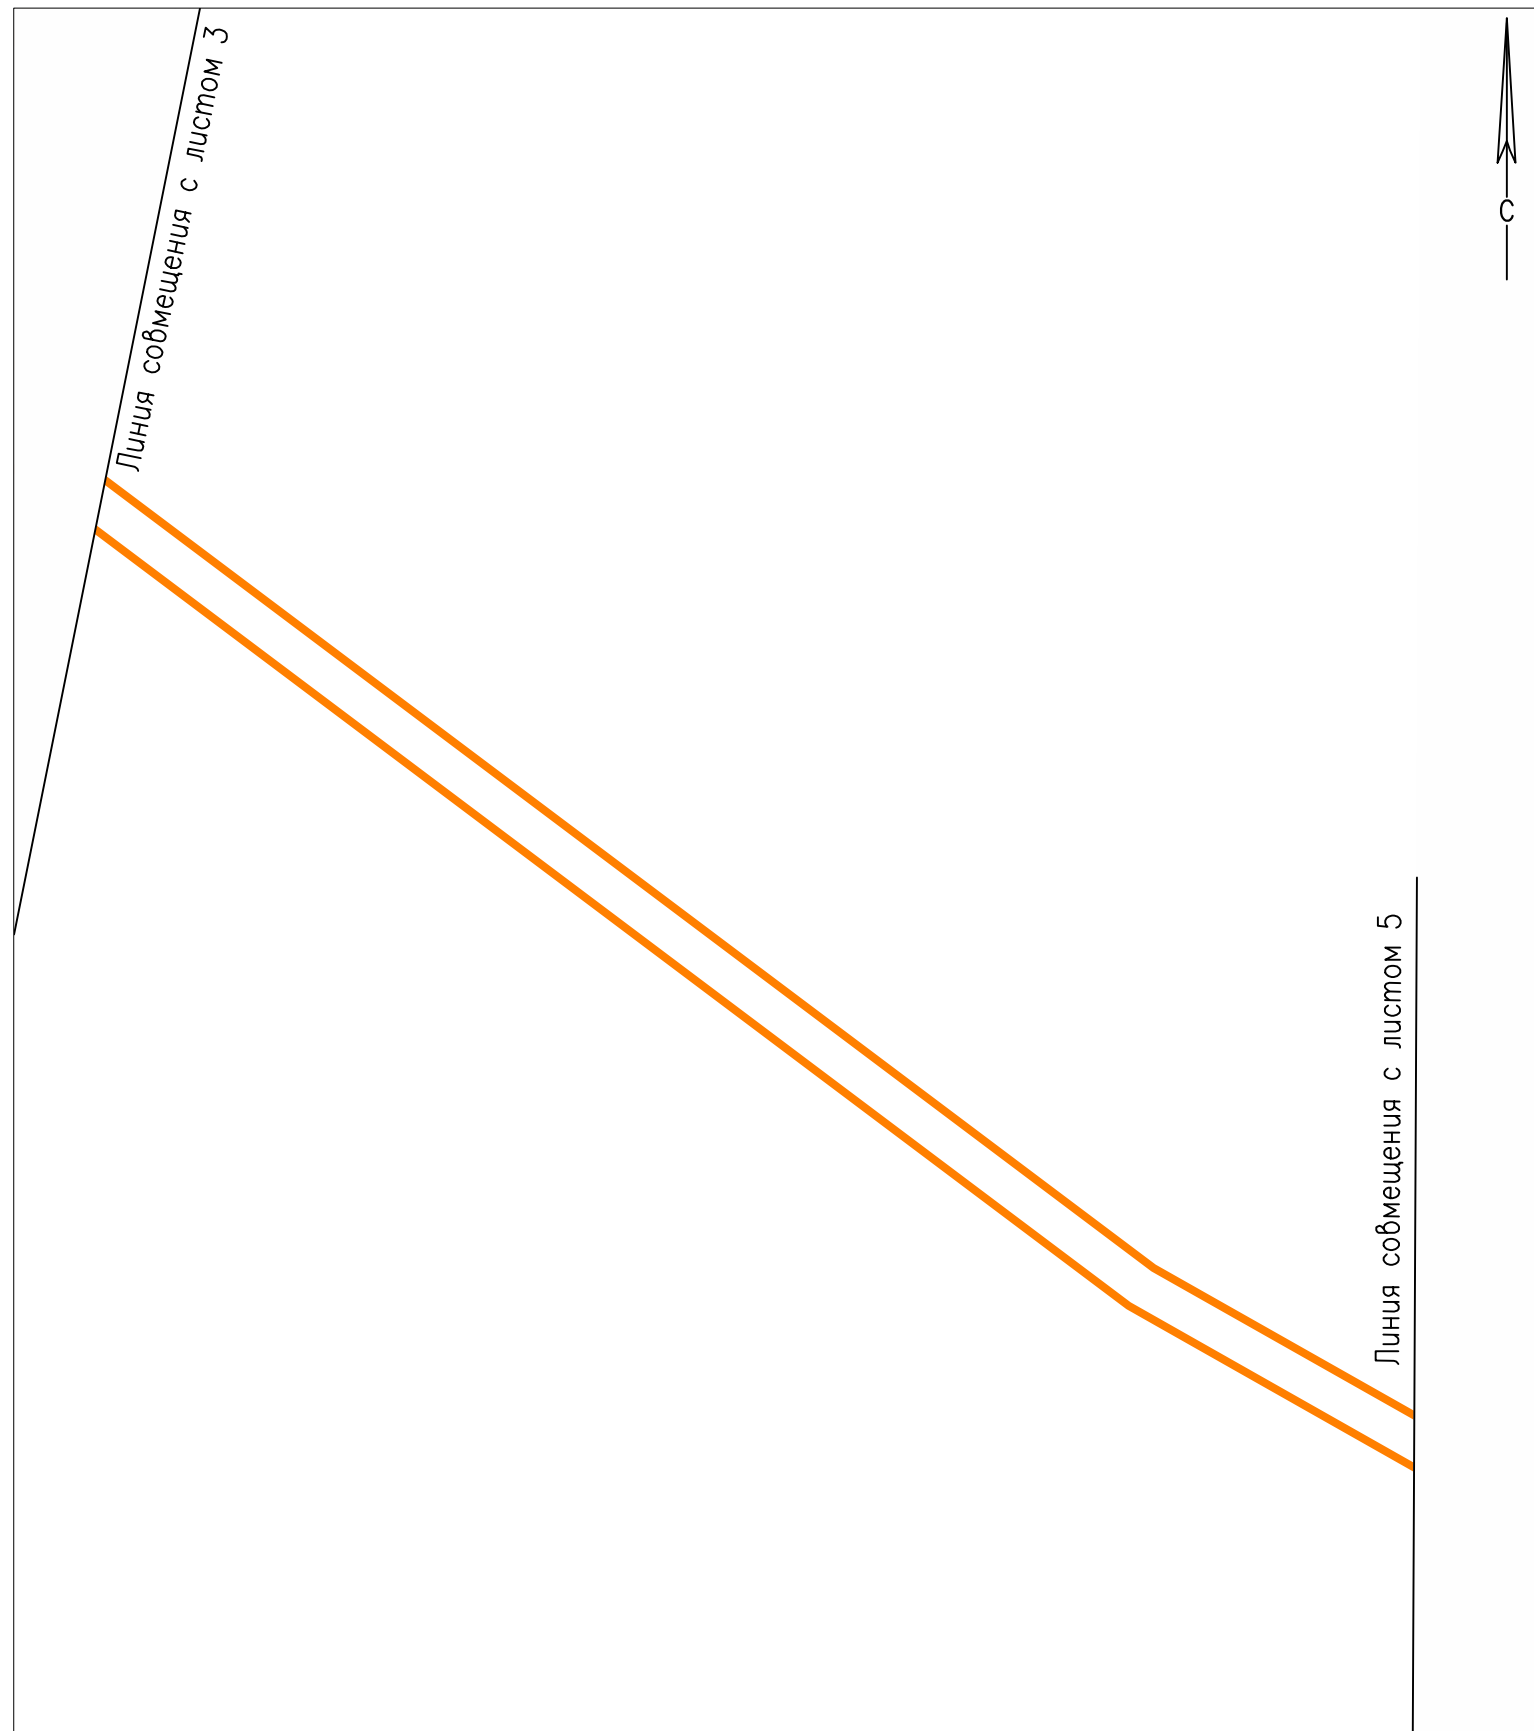


Условные обозначения





Границы планируемого элемента планировочной структуры

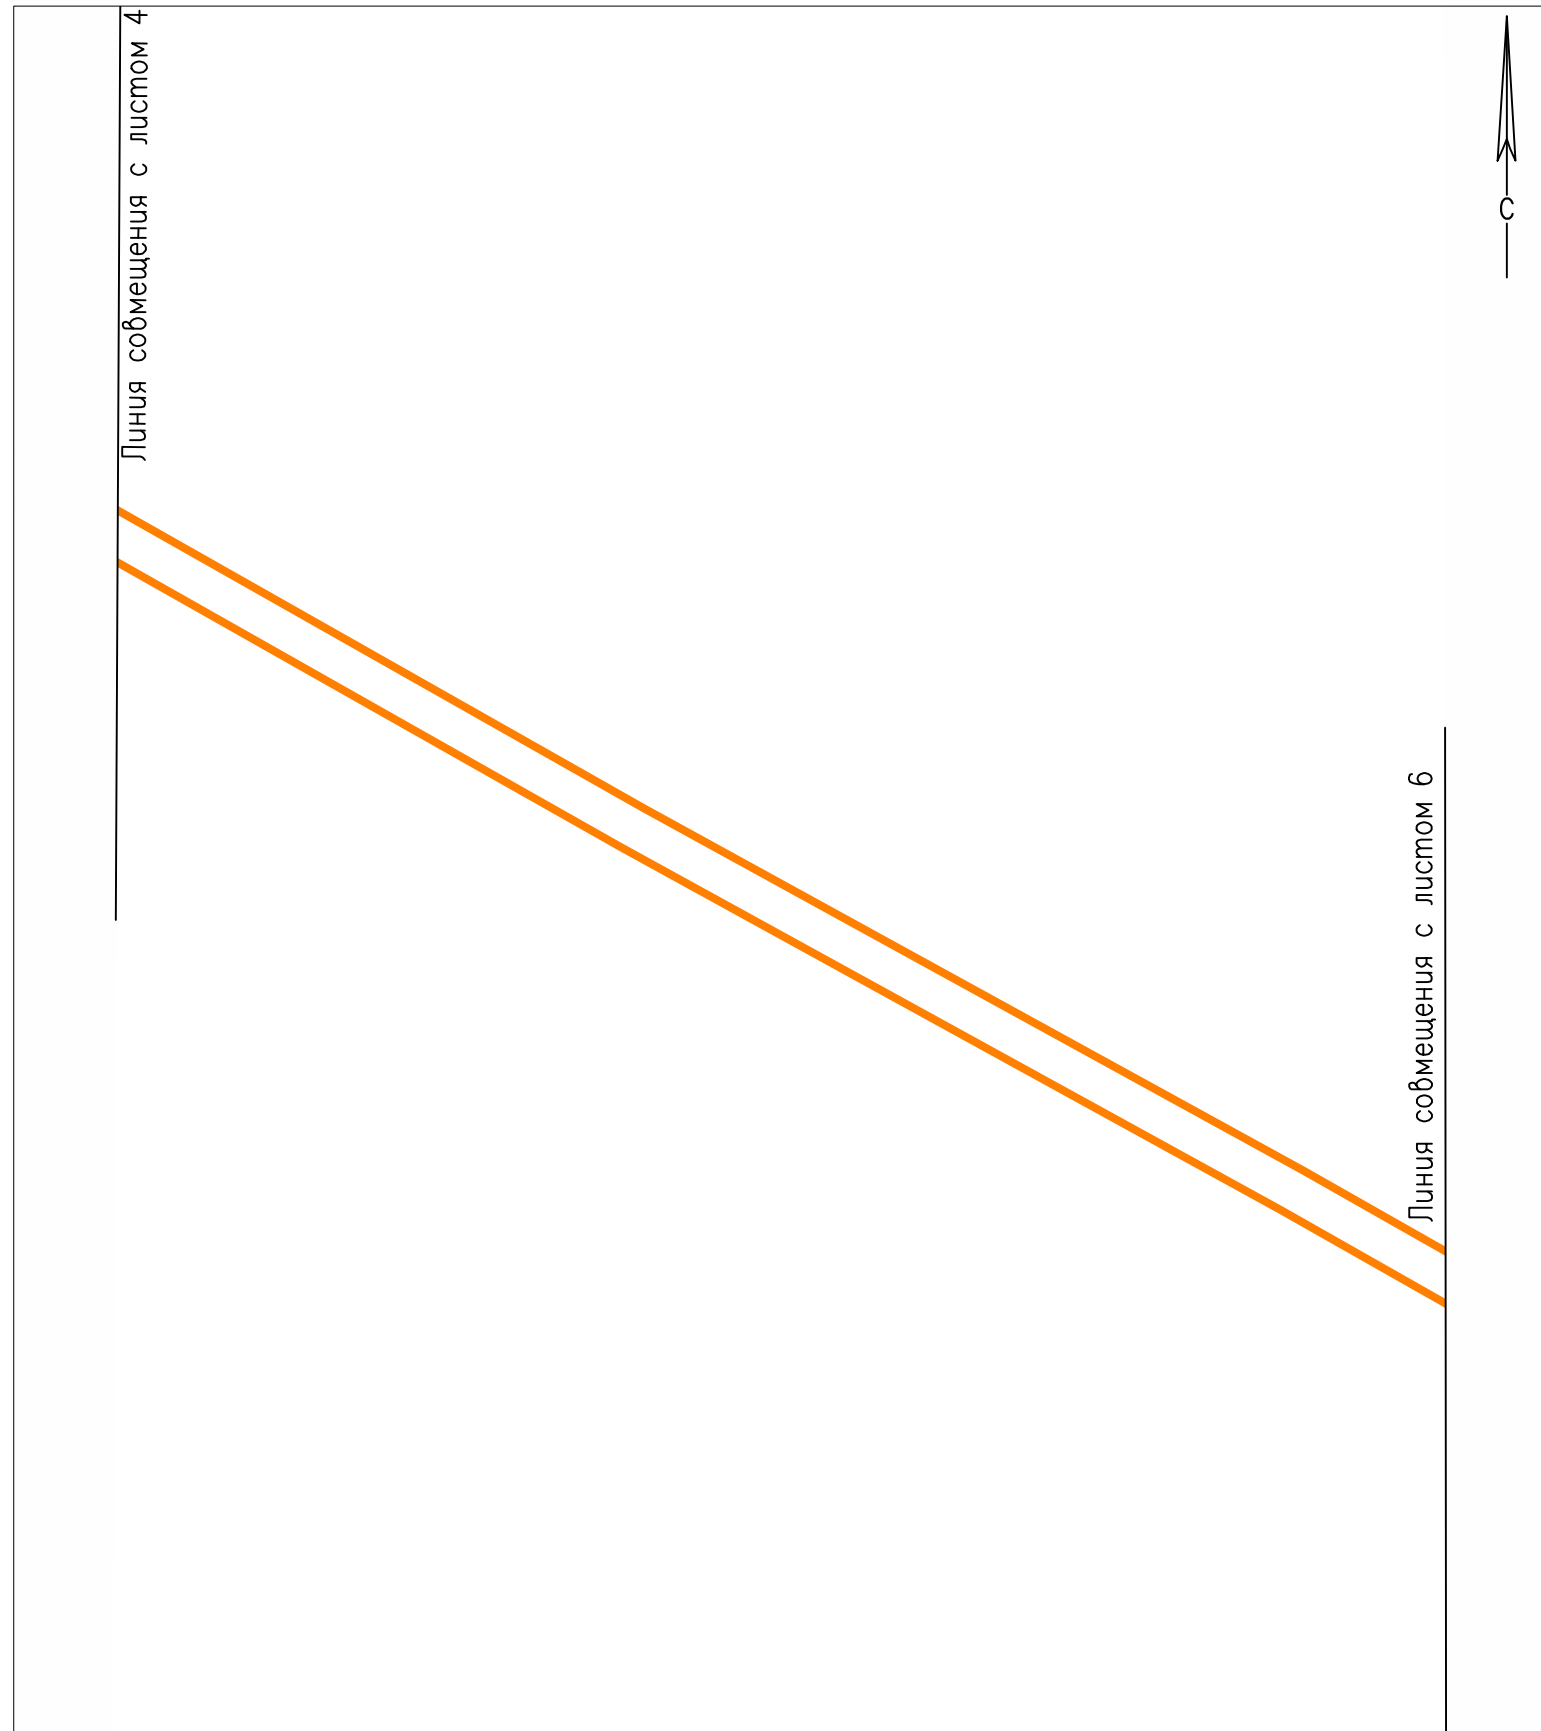

Условные обозначения



 Границы планируемого элемента планировочной структуры

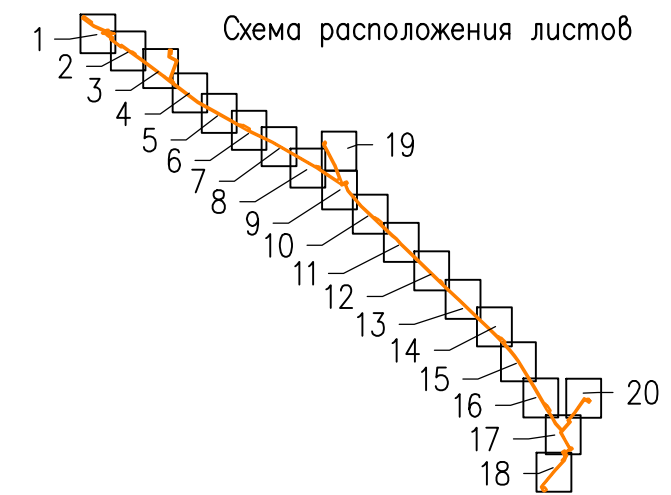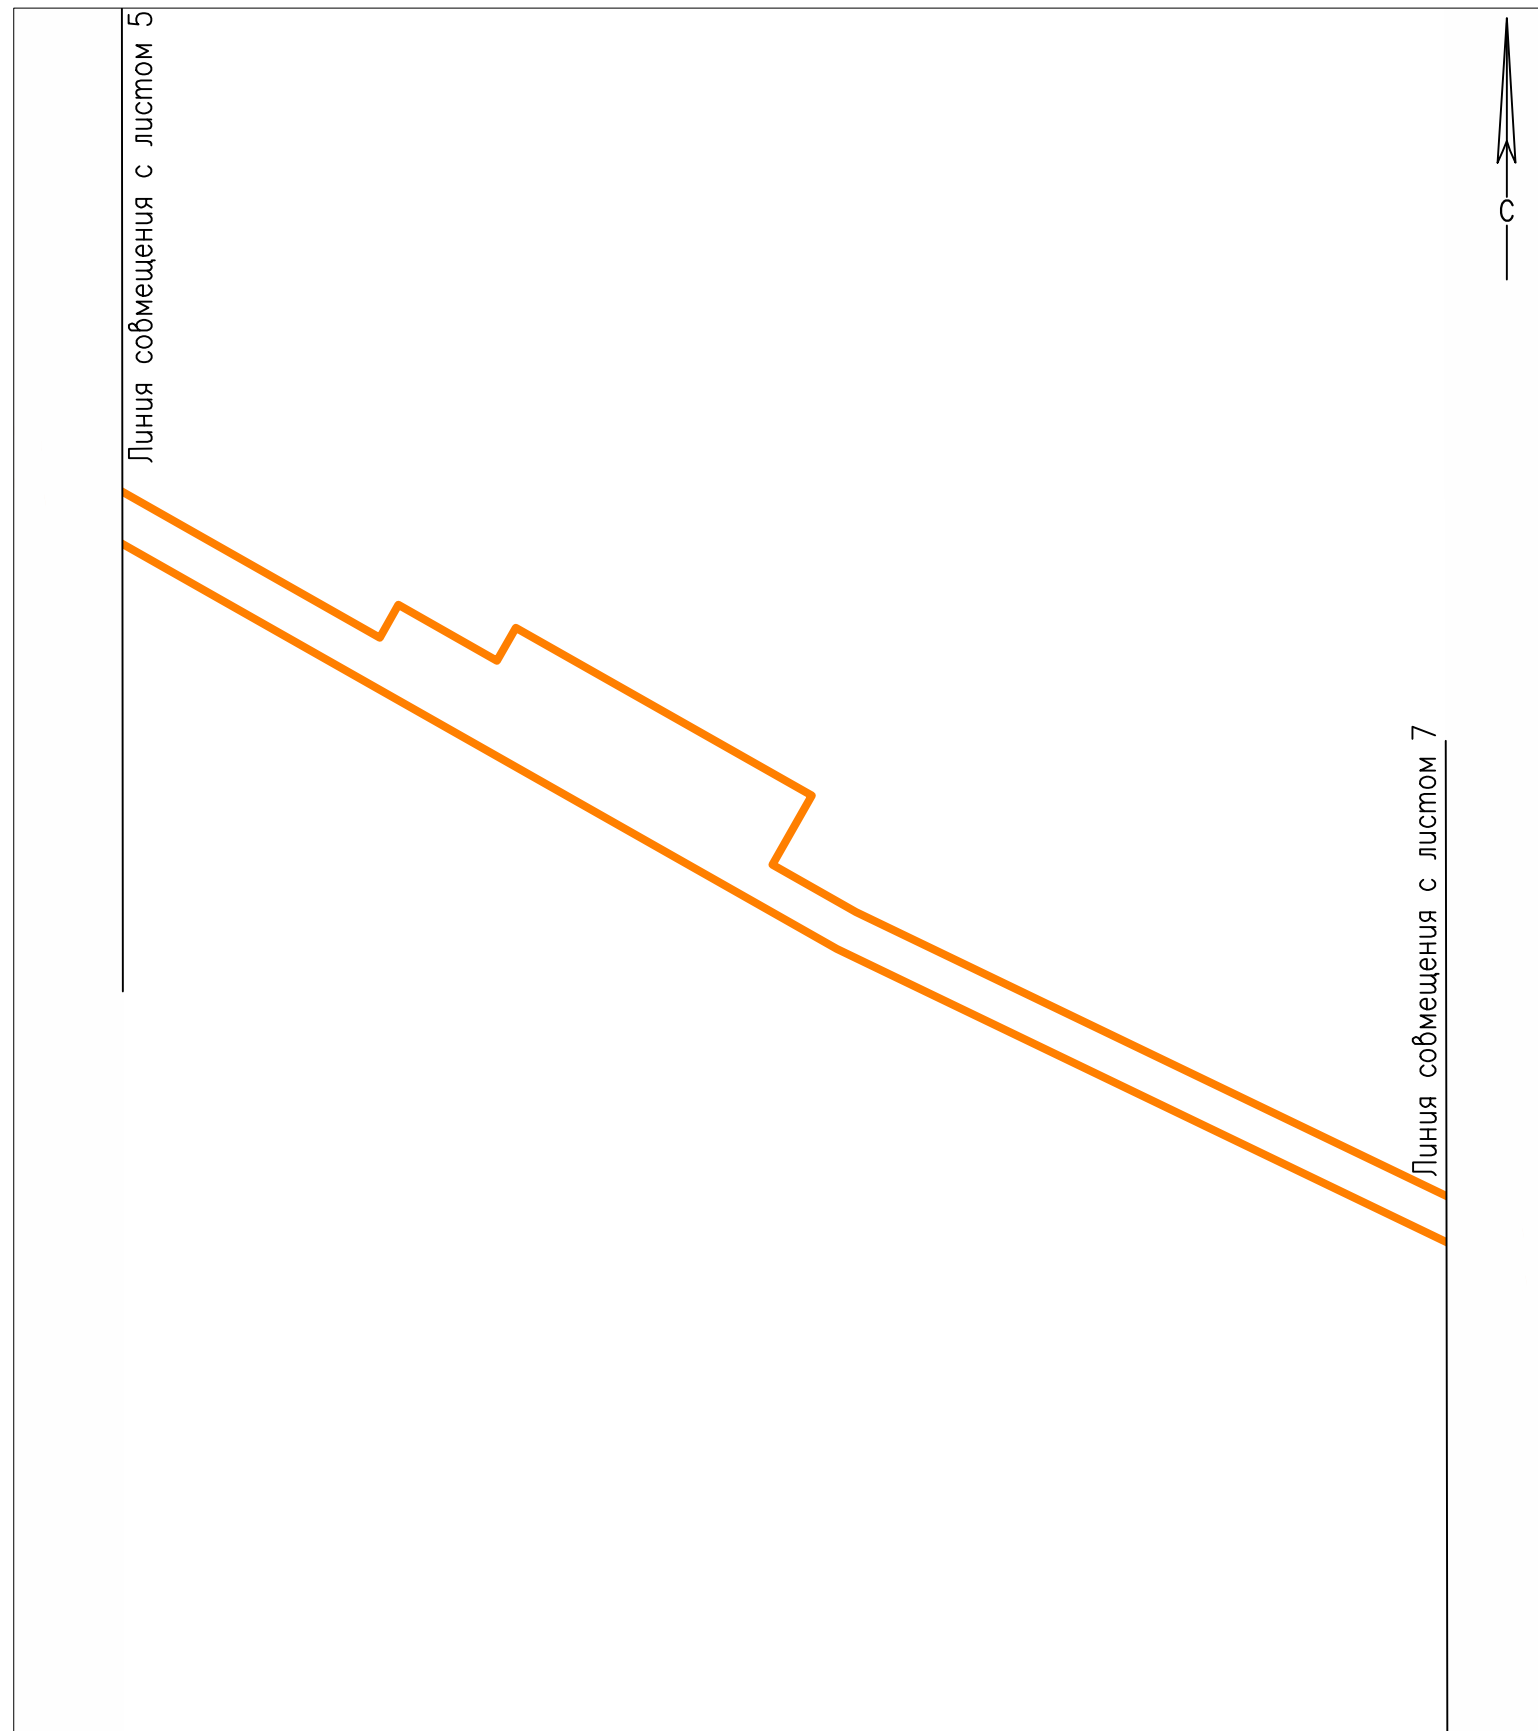


Условные обозначения



Границы планируемого элемента планировочной структуры

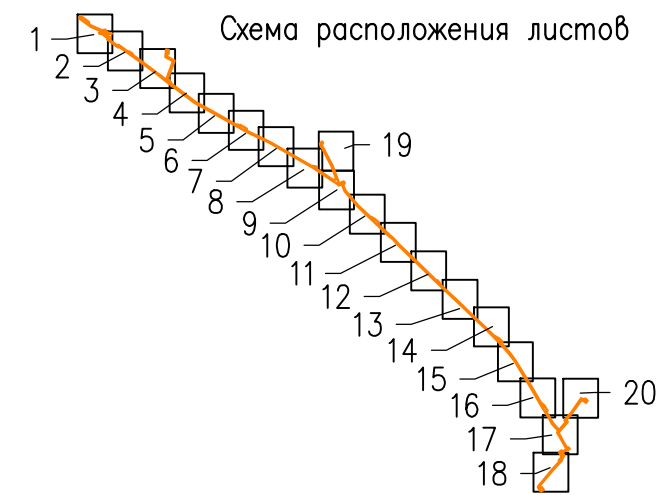
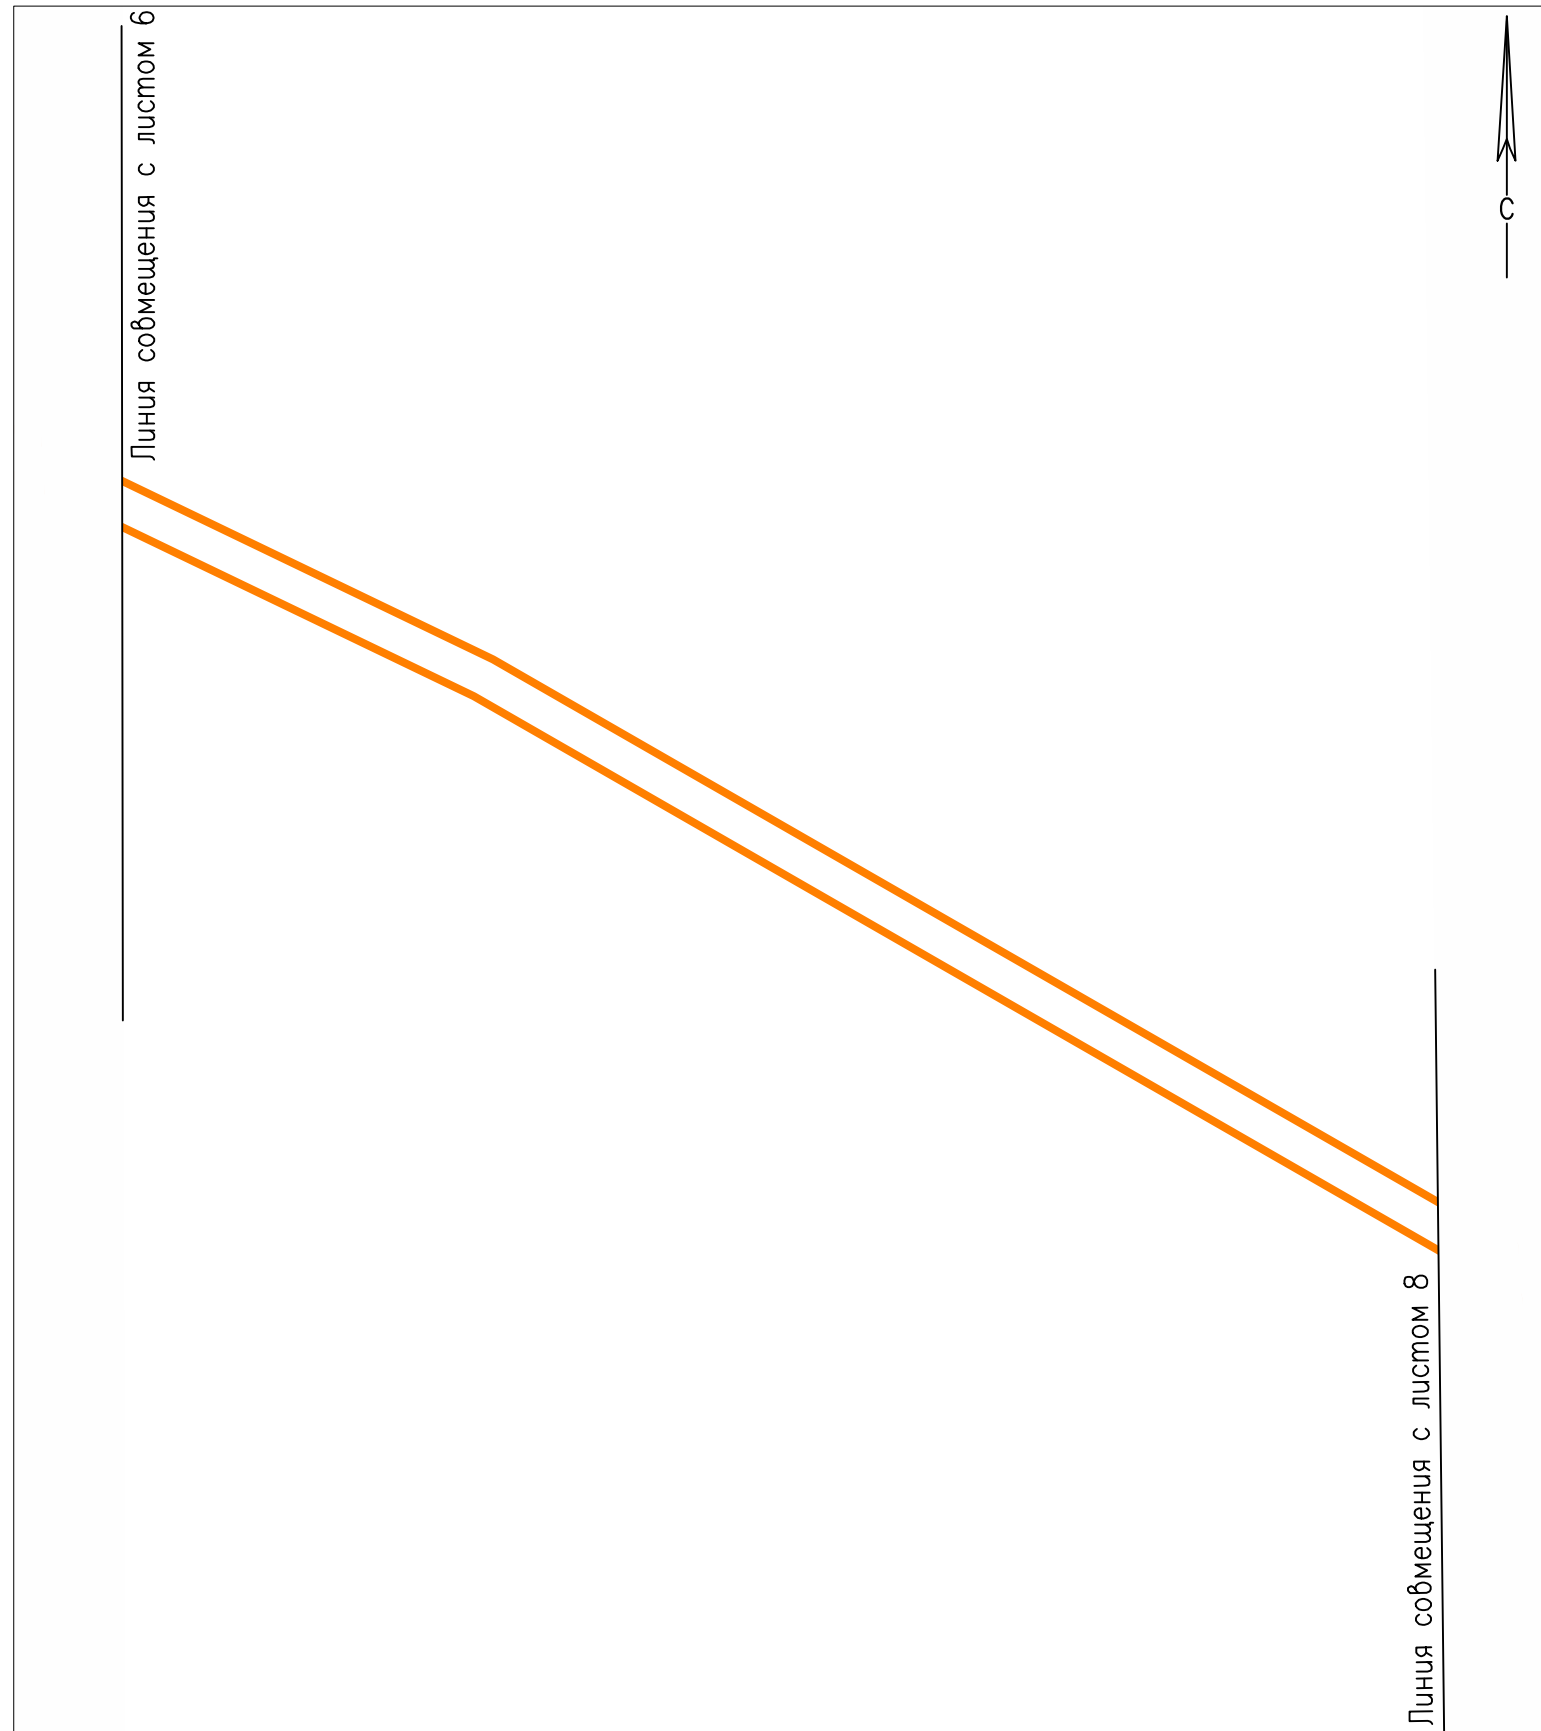


Условные обозначения
Границы планируемого элемента планировочной структуры

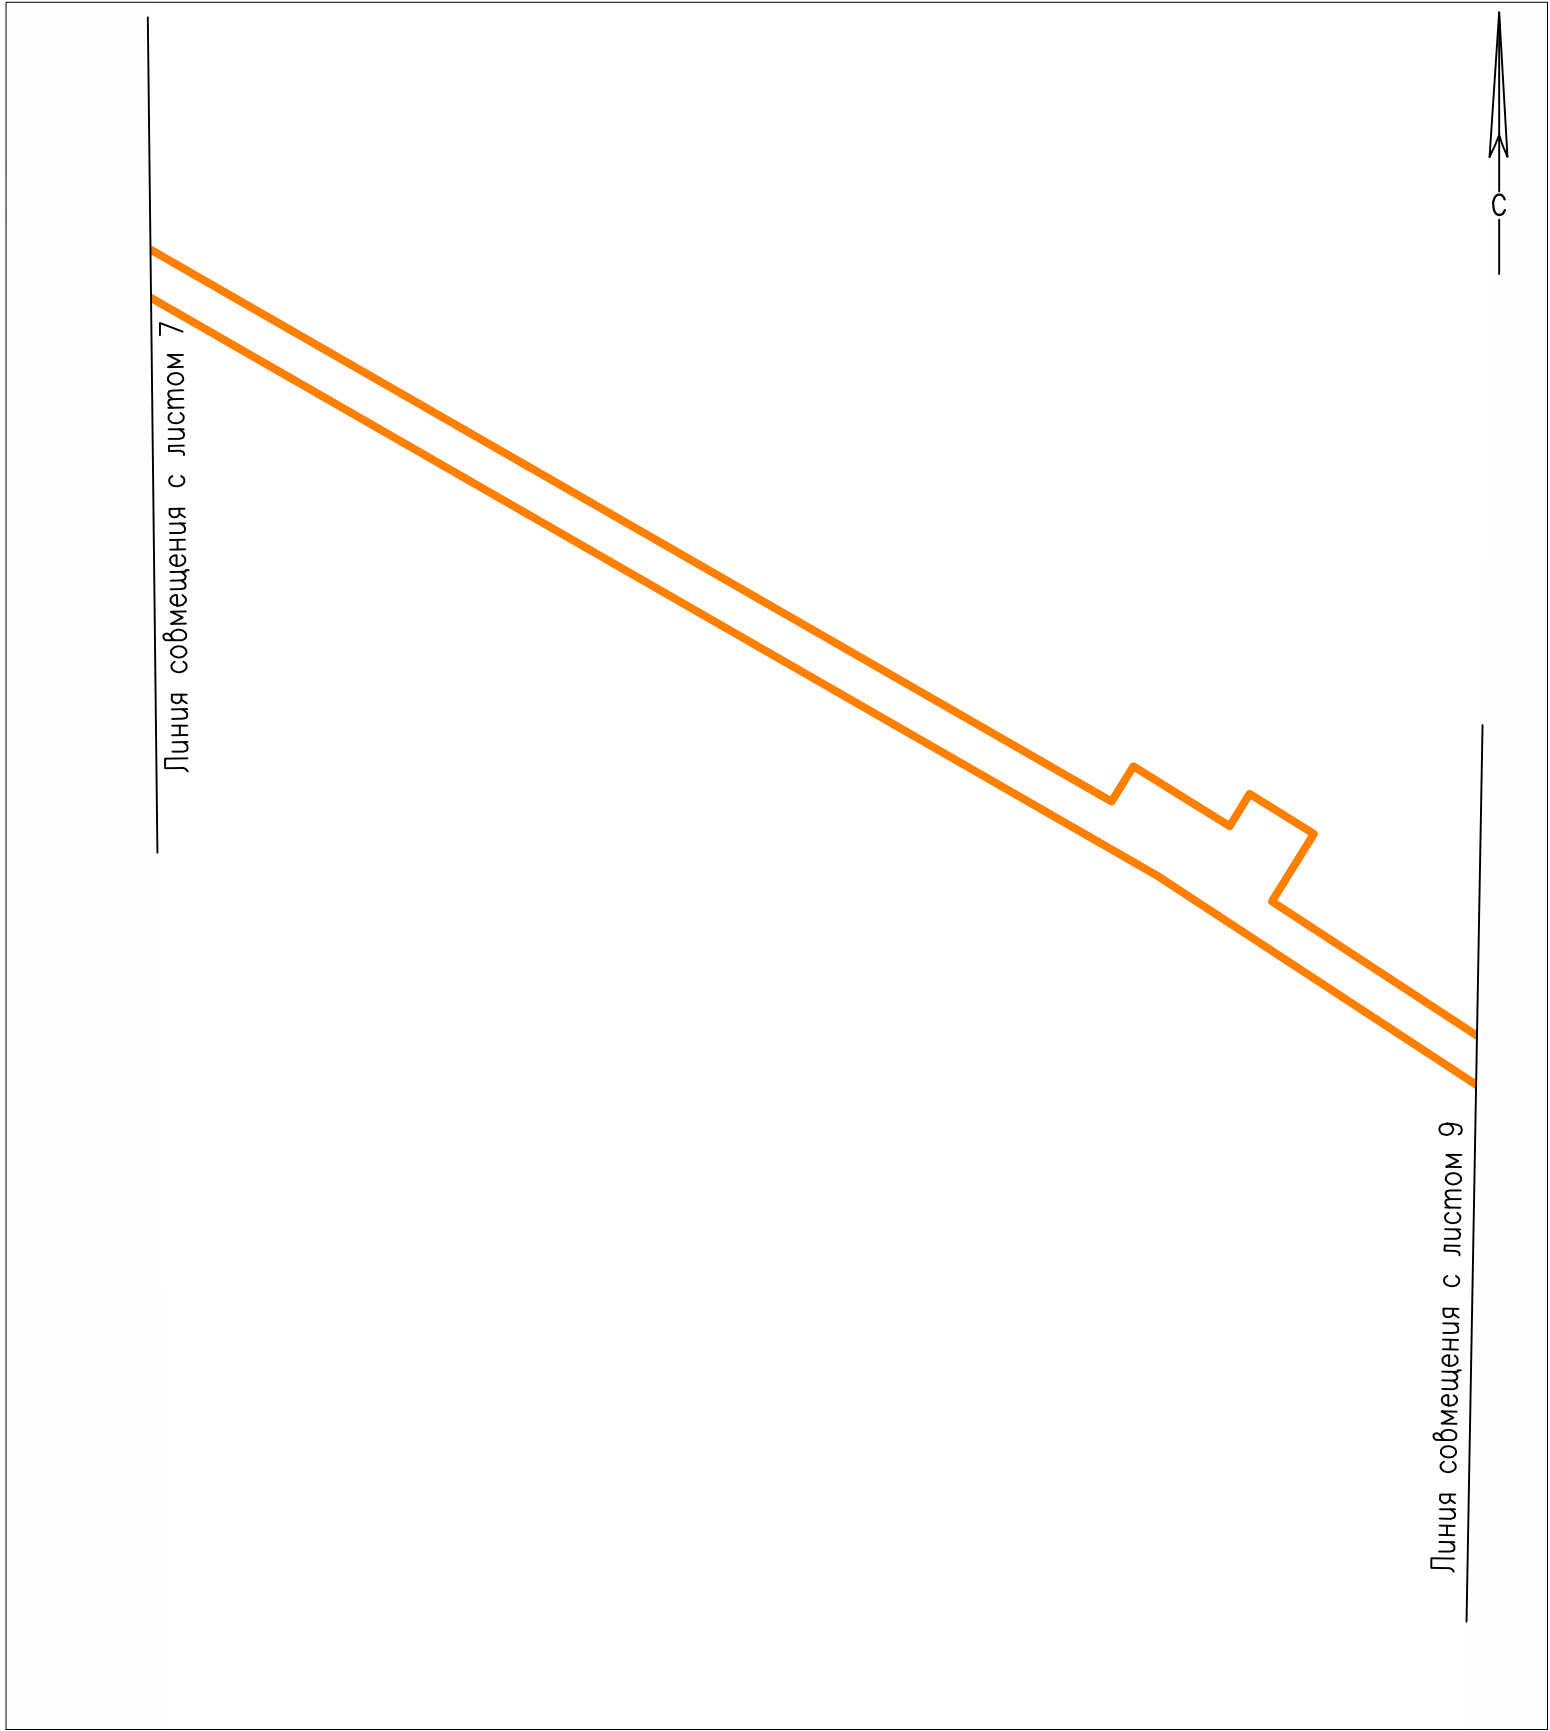

Условные обозначения


Границы планируемого элемента планировочной структуры

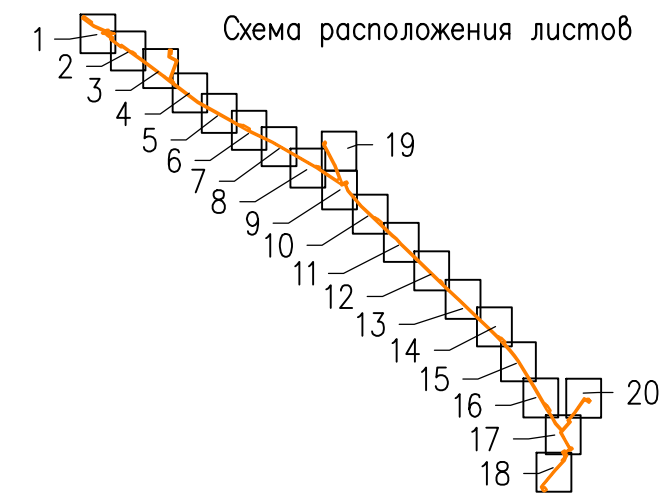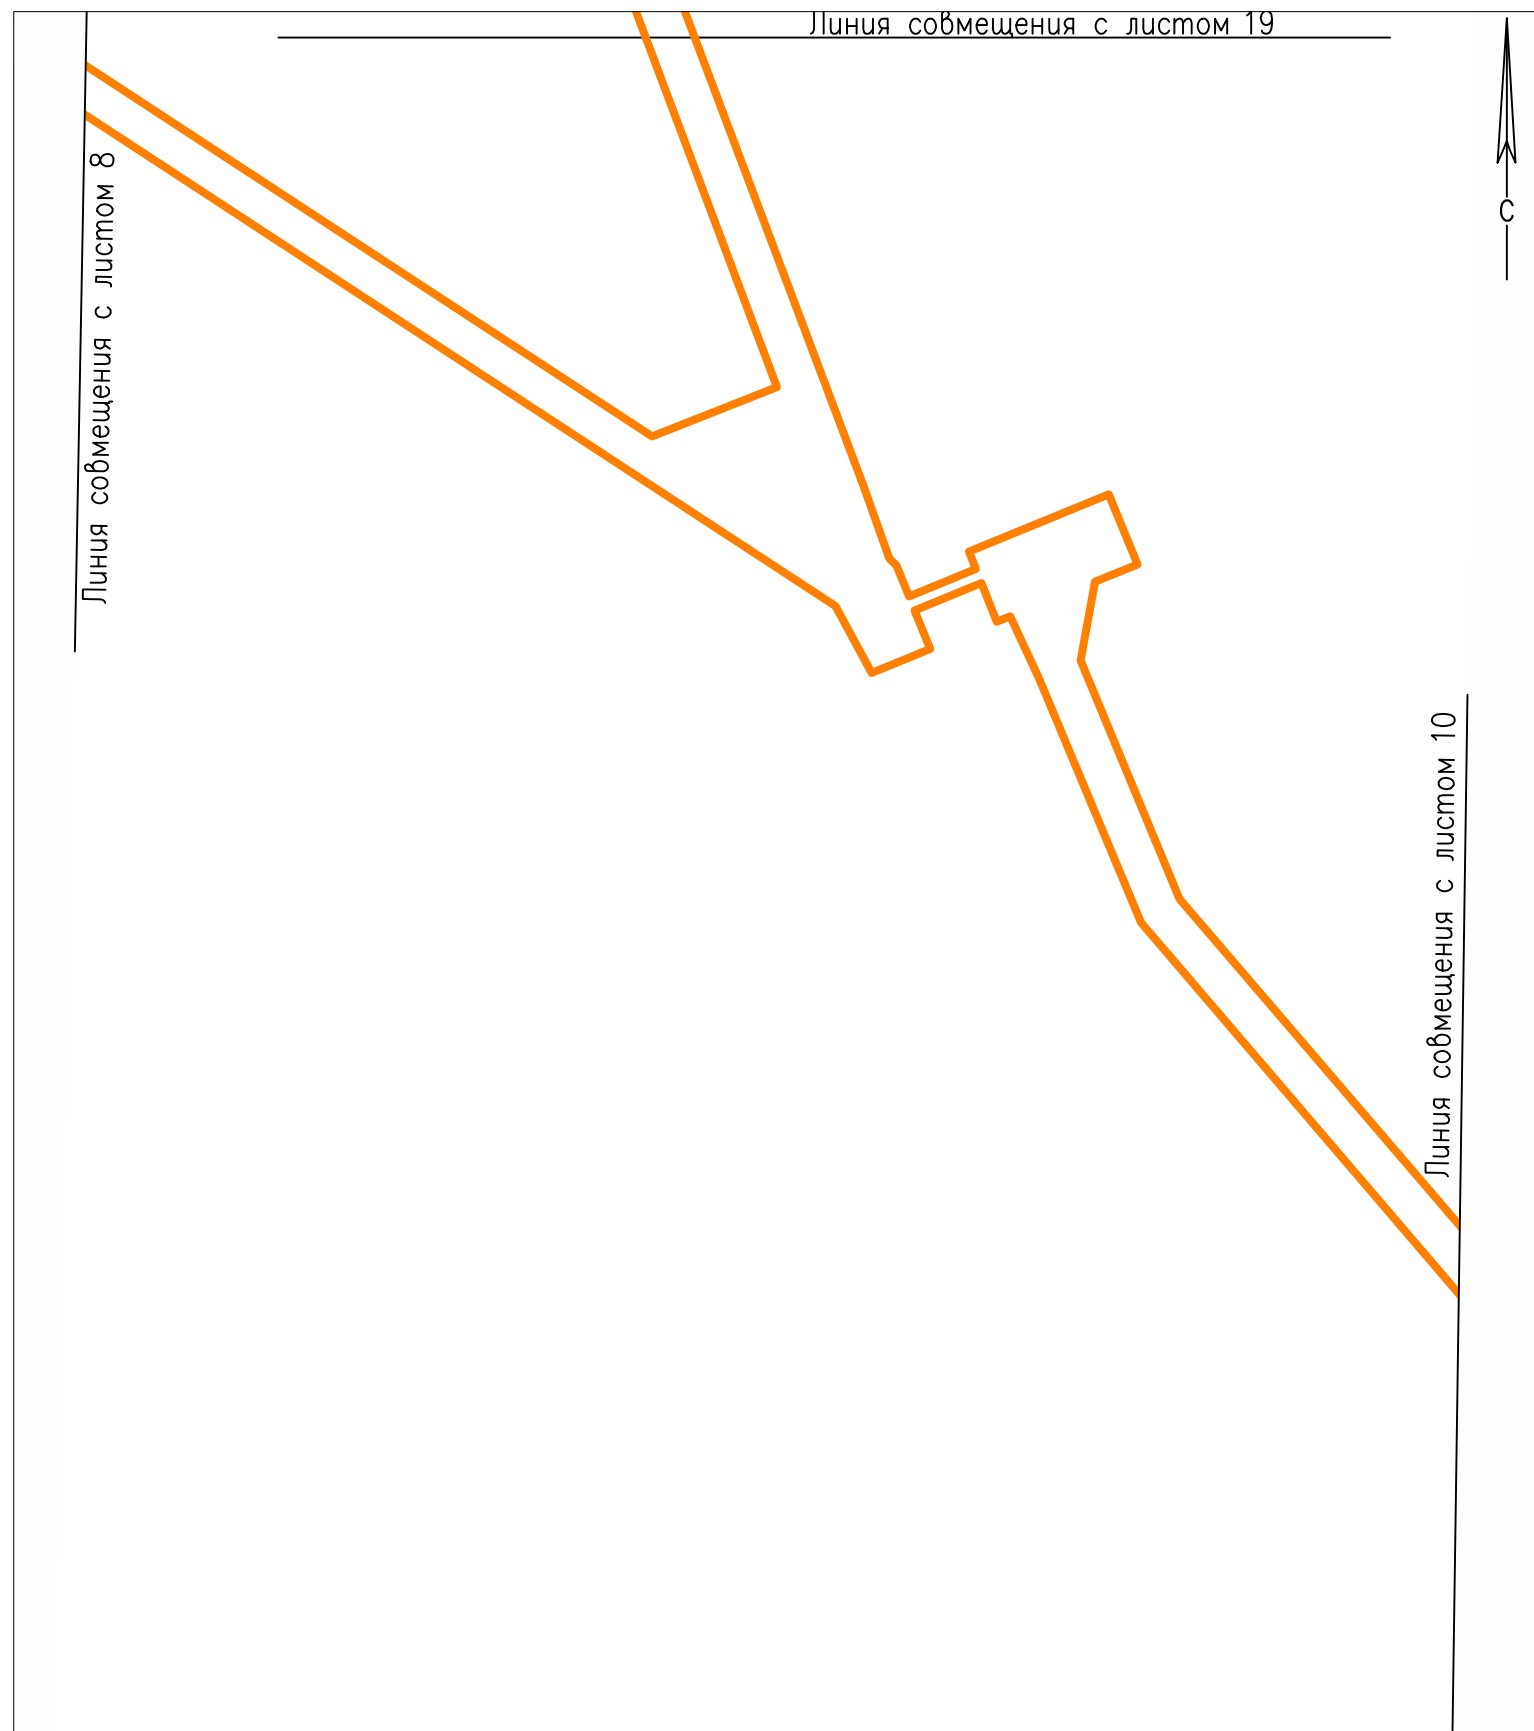


Условные обозначения




Границы планируемого элемента планировочной структуры

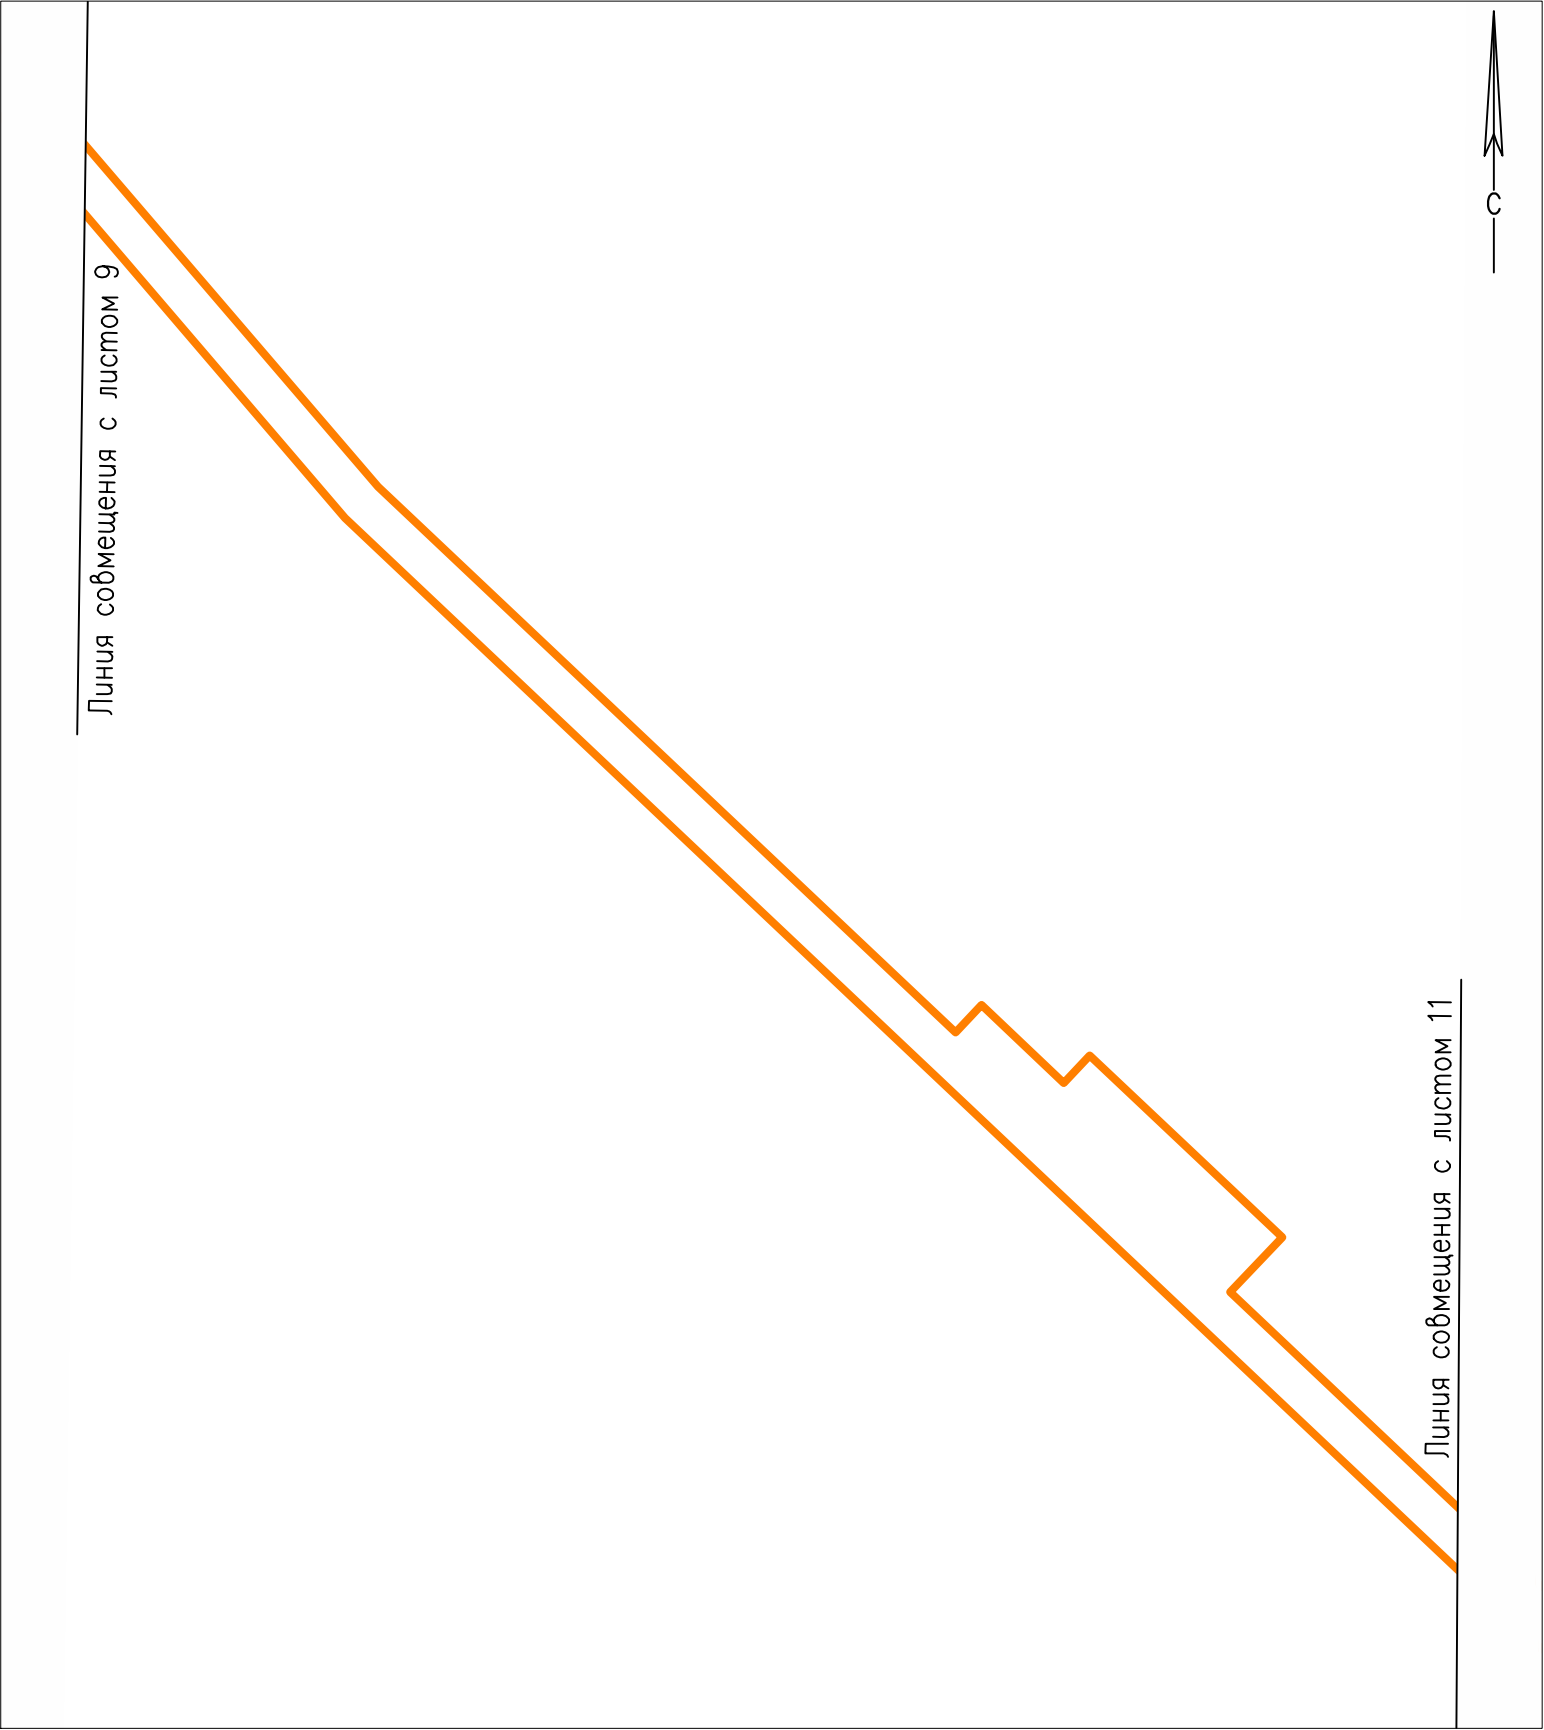


Условные обозначения

 Границы планируемого элемента планировочной структуры

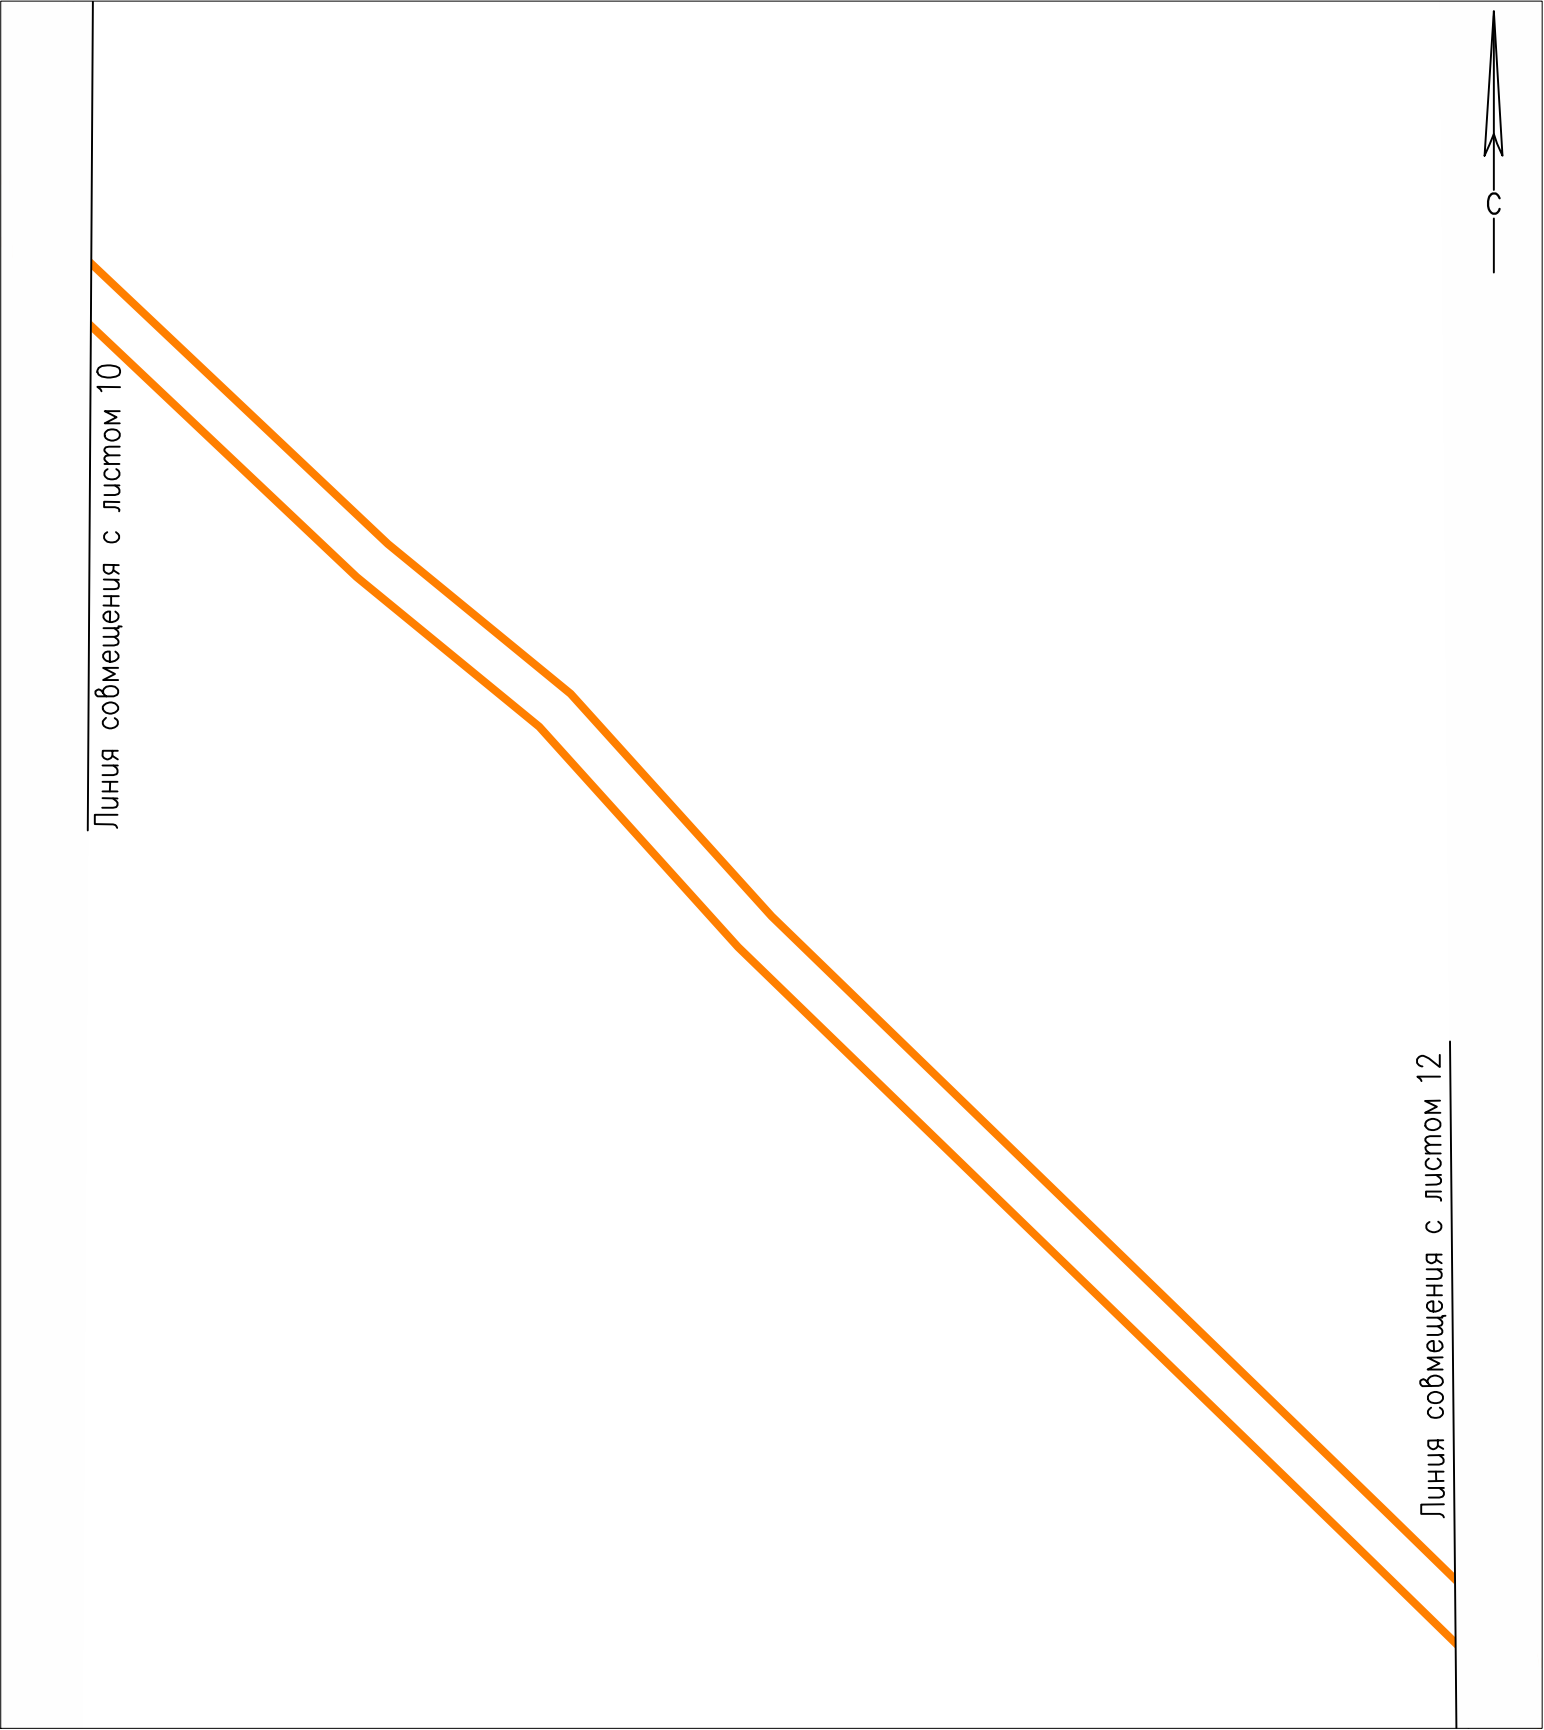


Условные обозначения

Границы планируемого элемента планировочной структуры

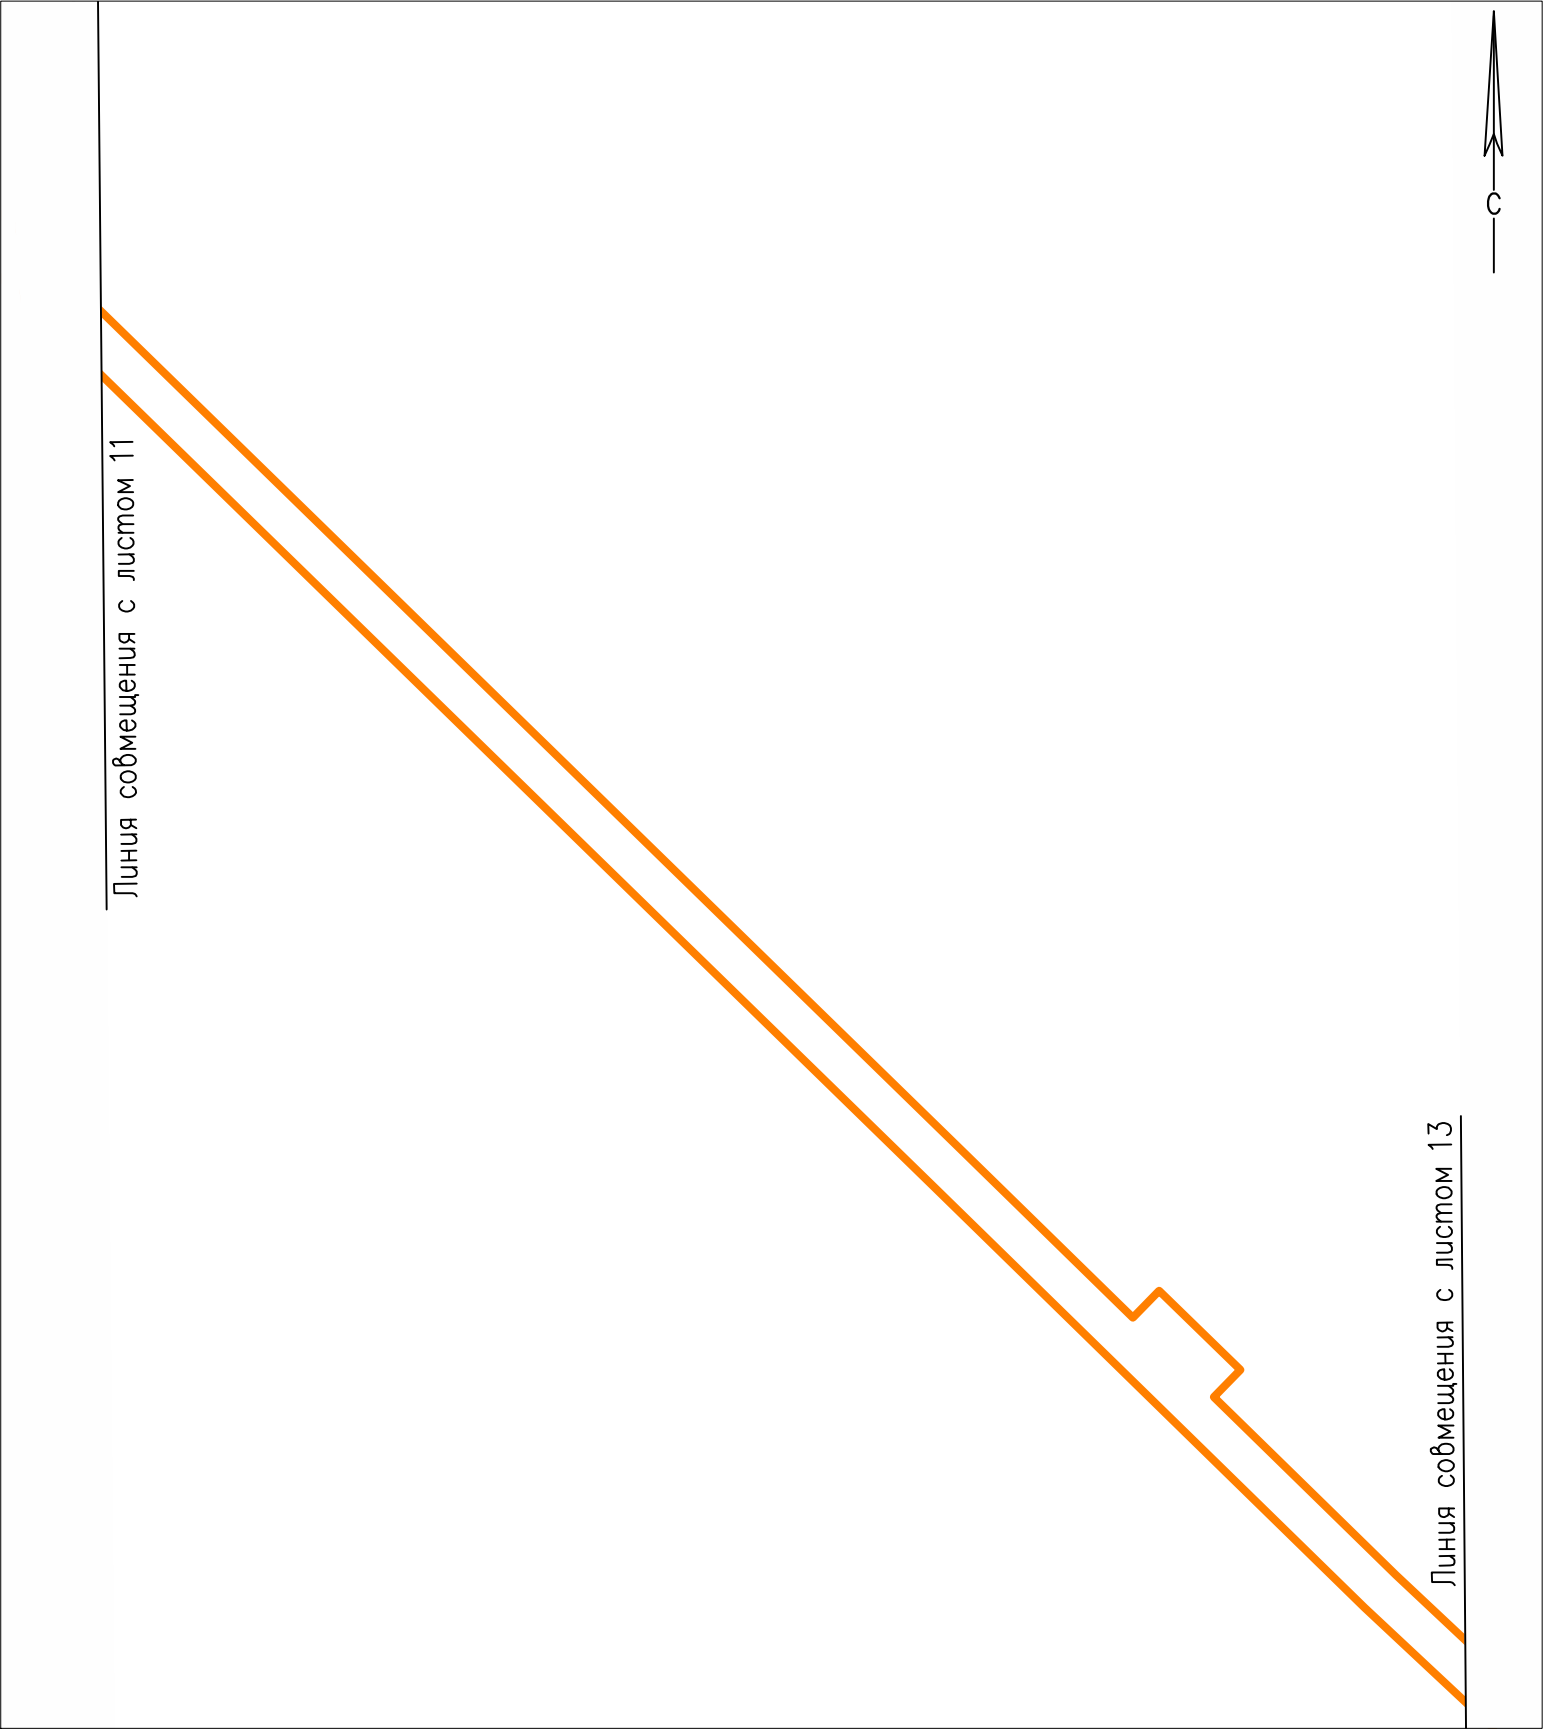


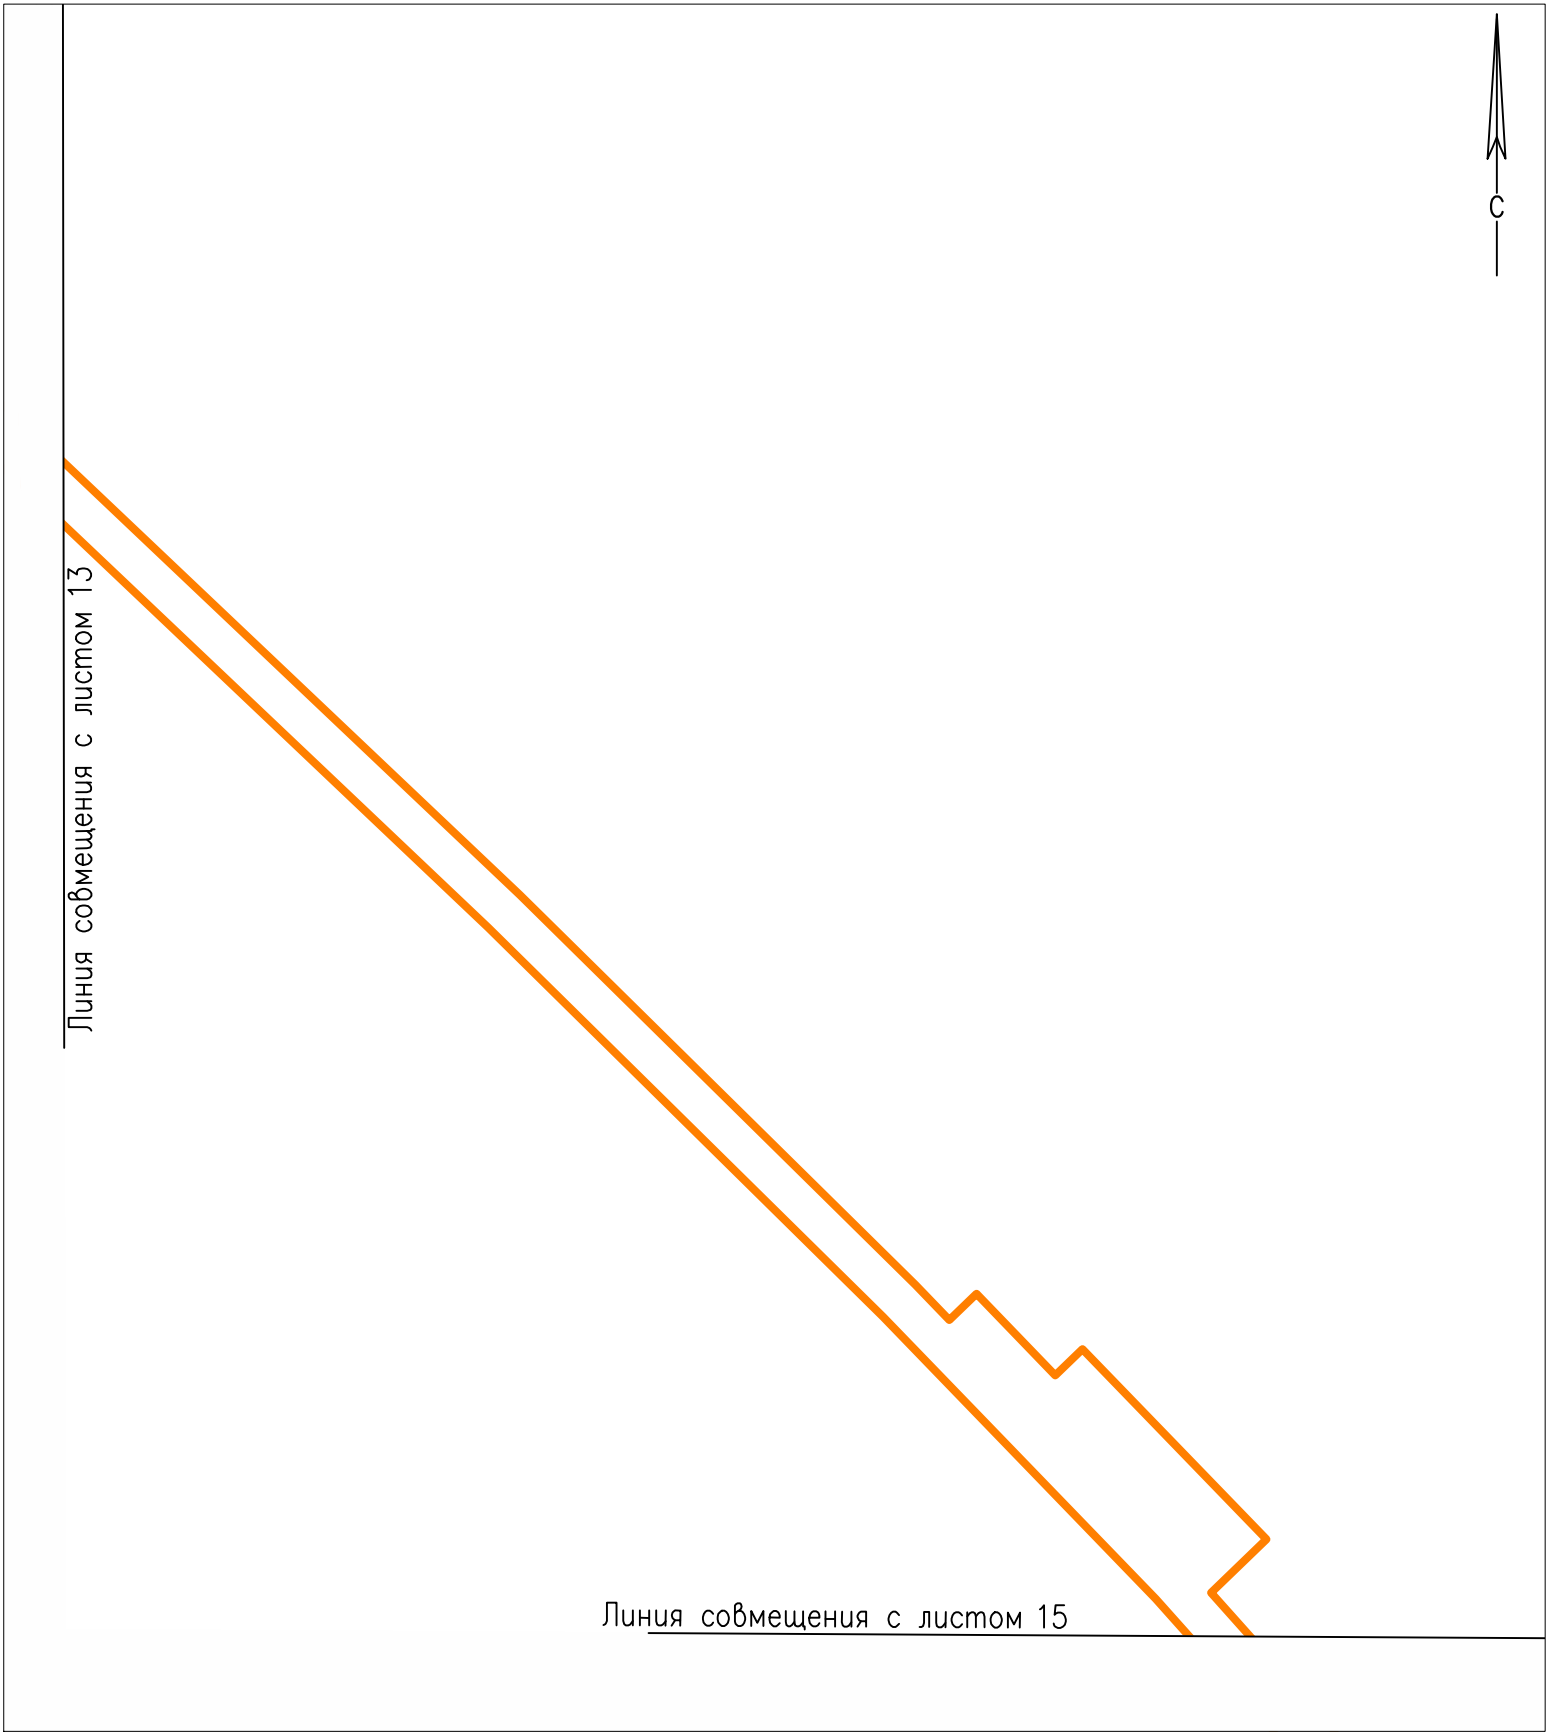
Условные обозначения

Границы планируемого элемента планировочной структуры

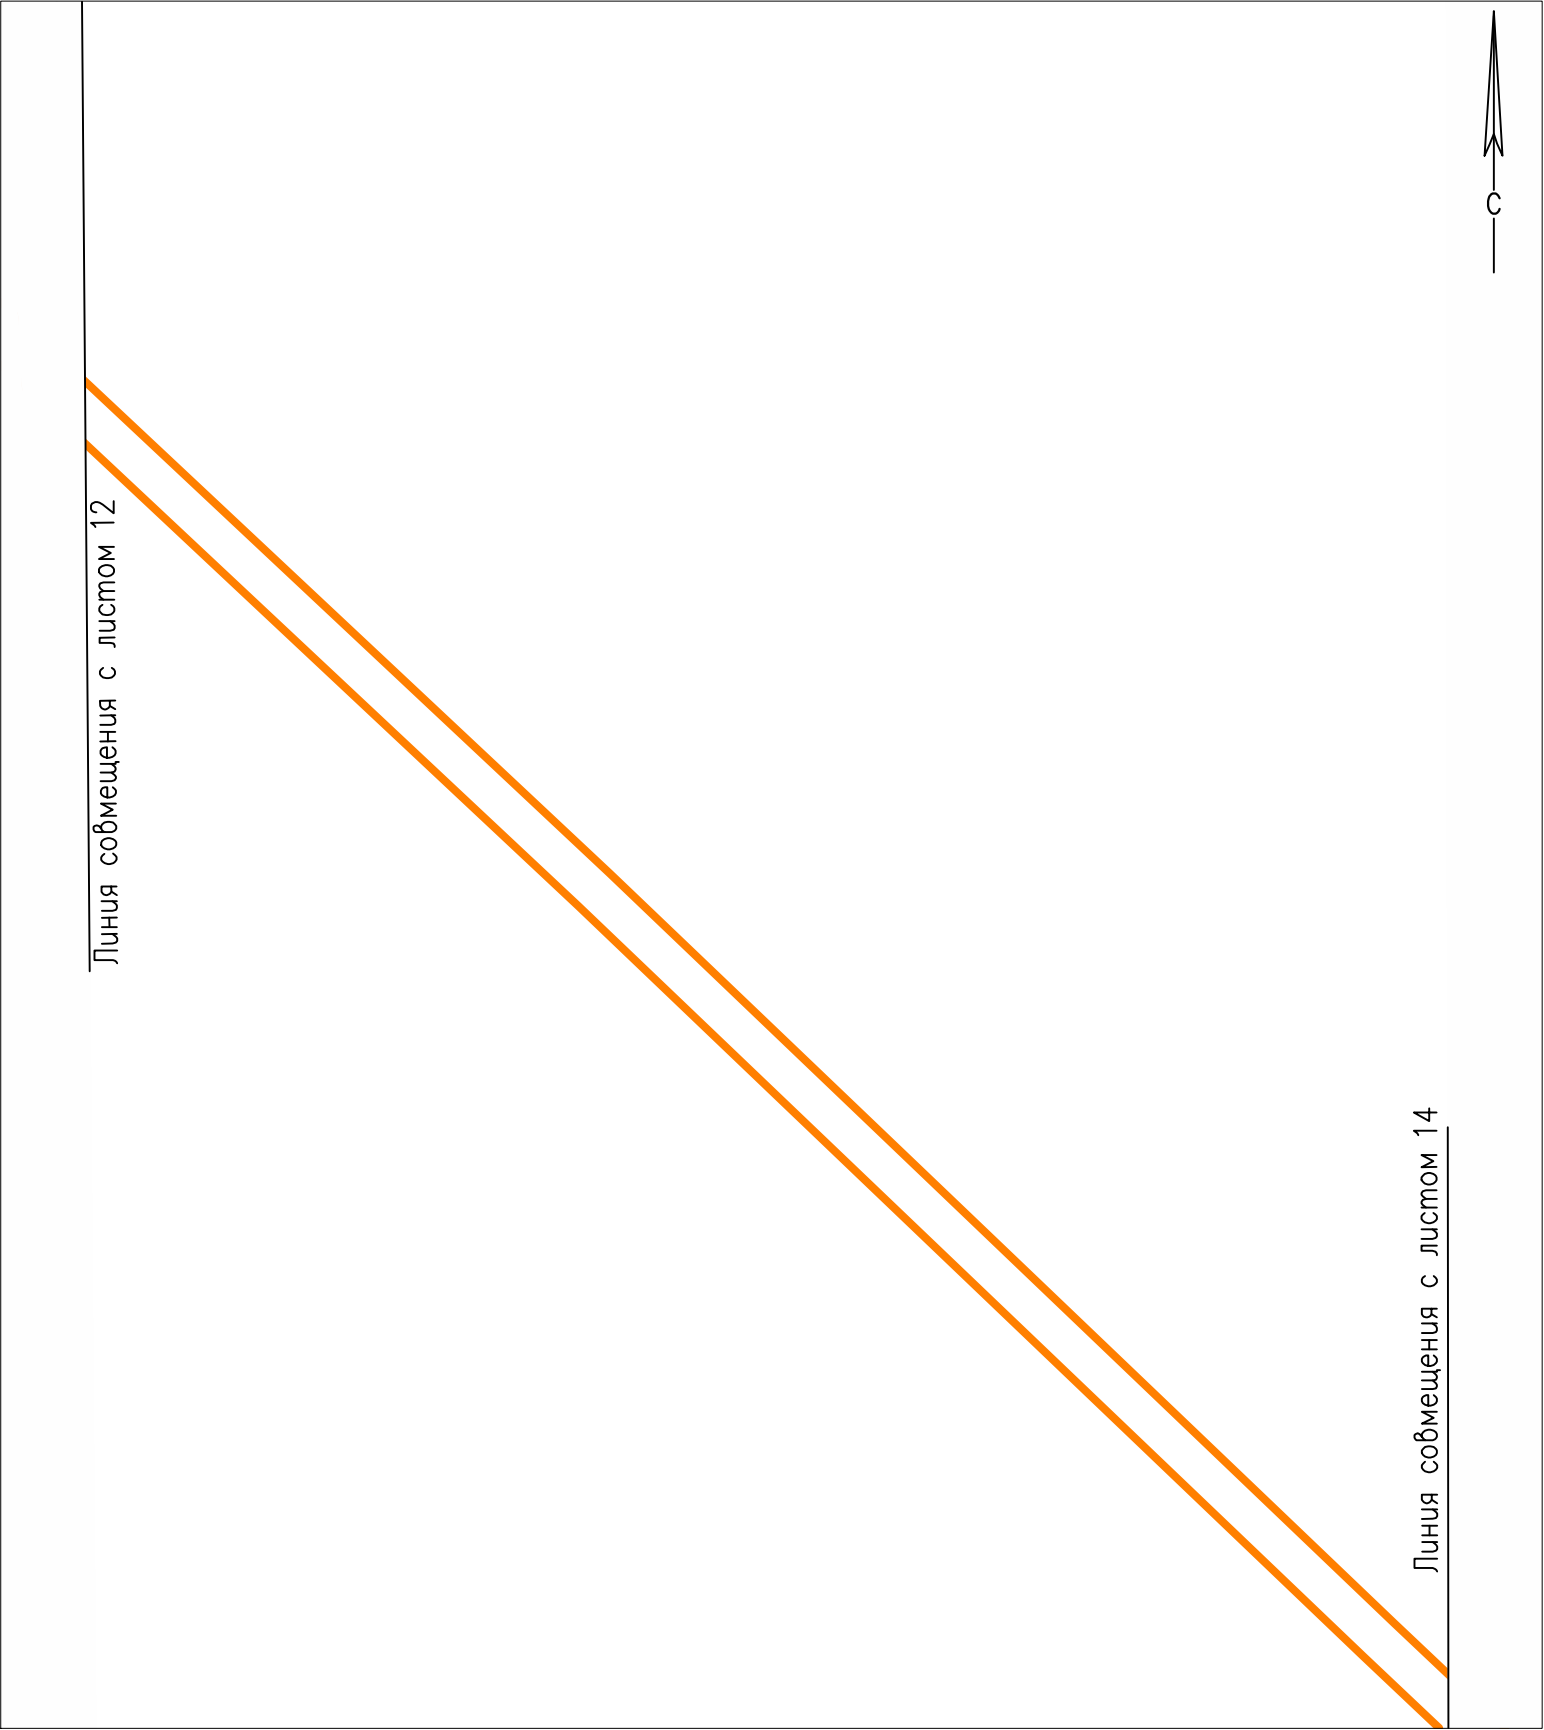


Условные обозначения

 Границы планируемого элемента планировочной структуры




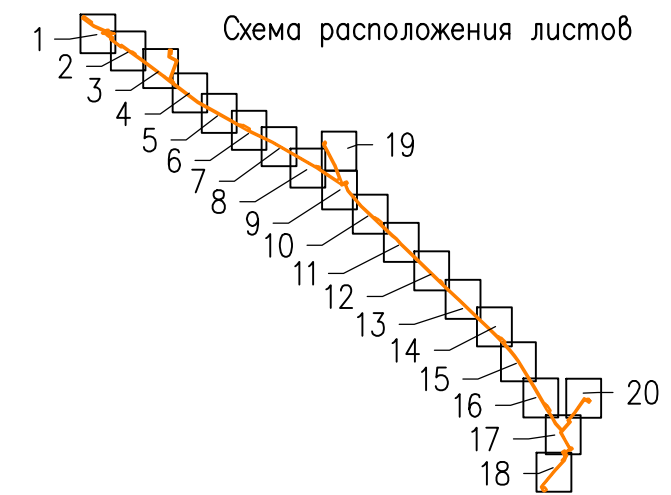
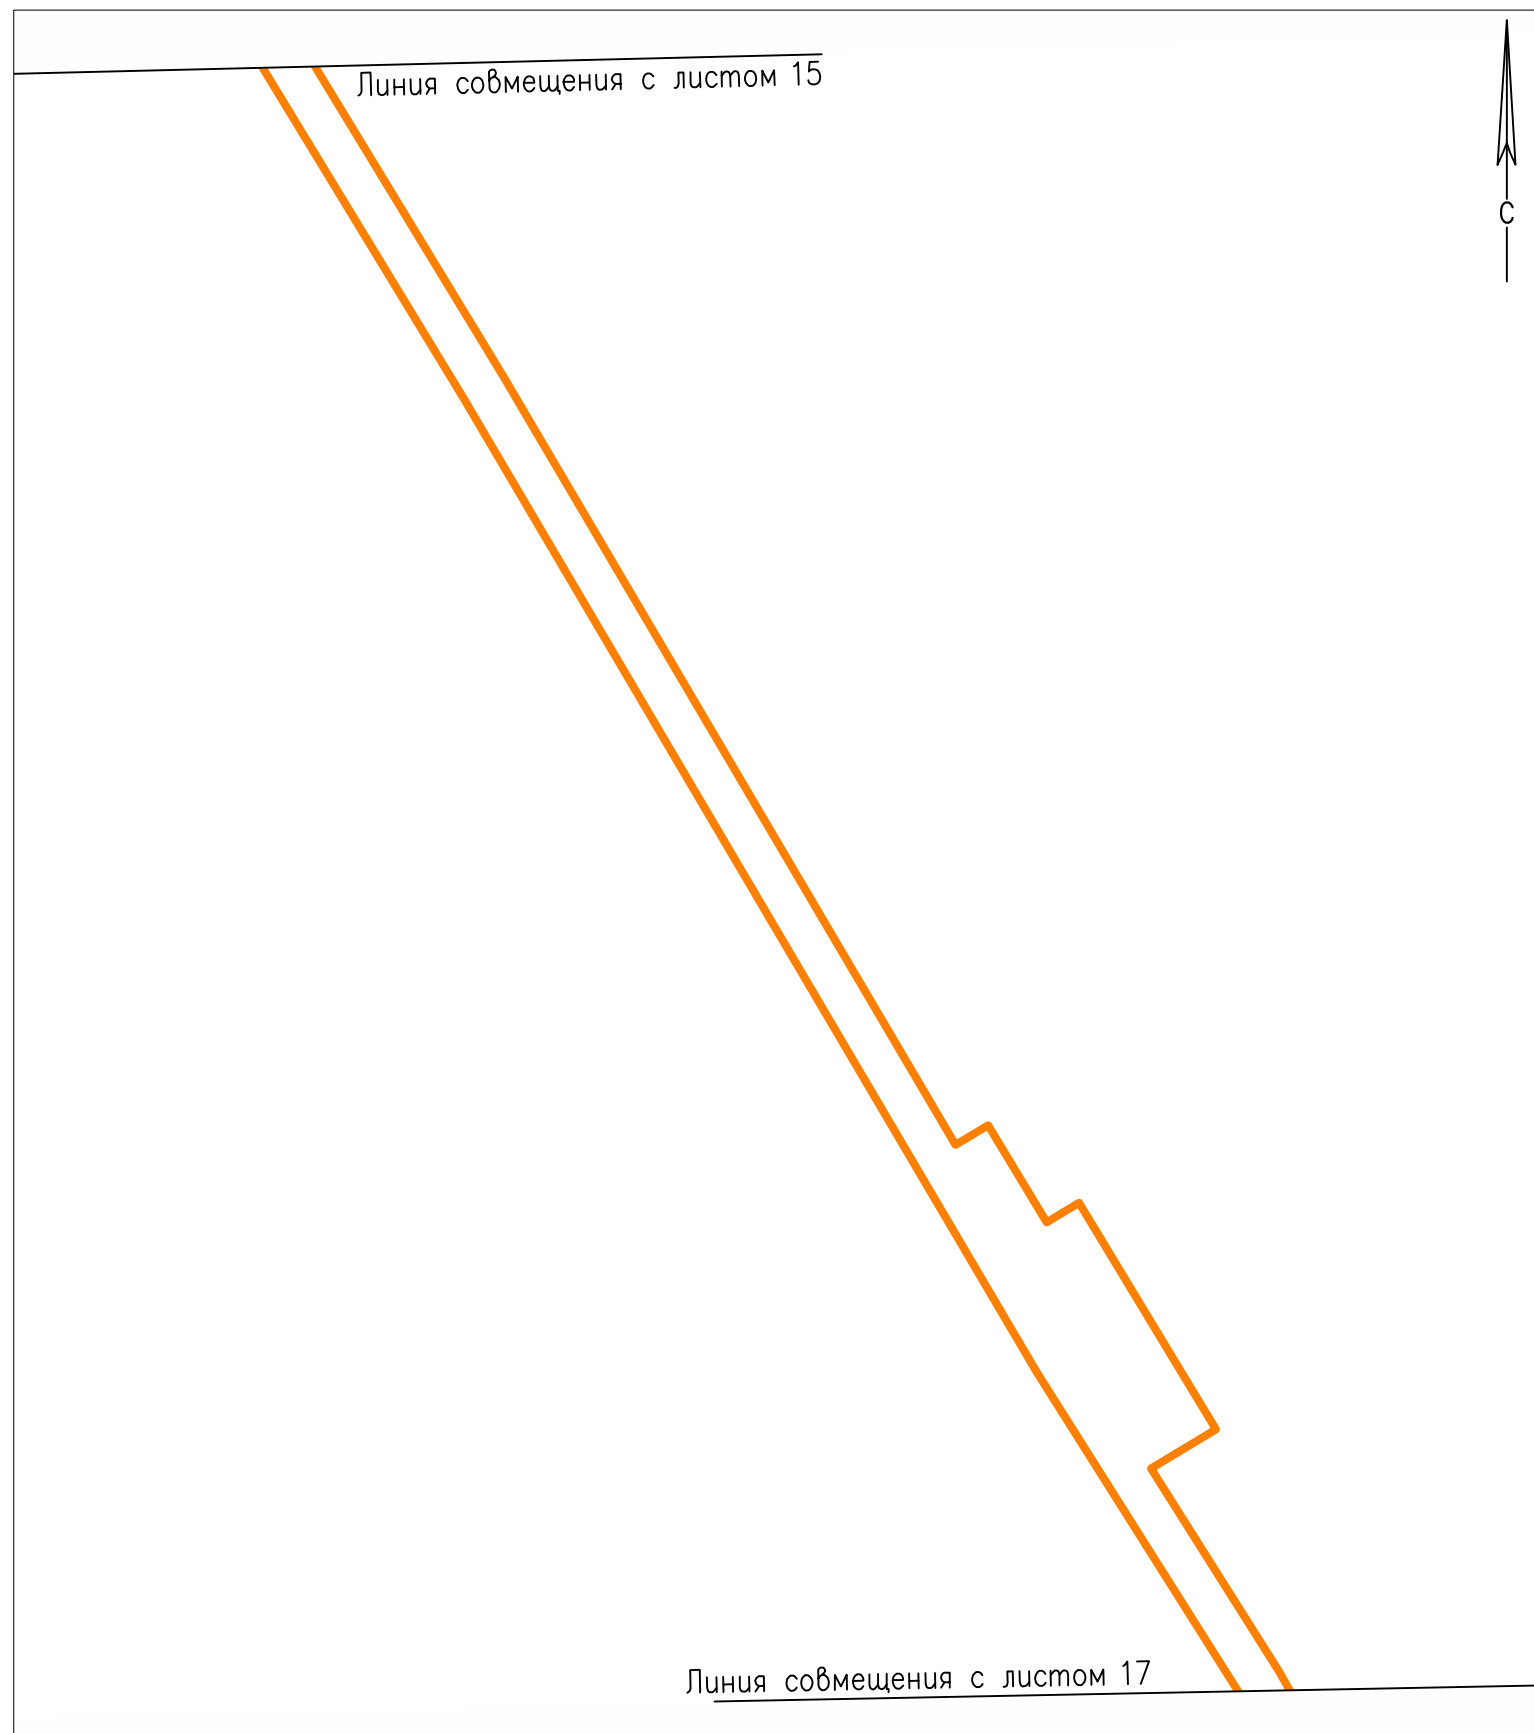
Условные обозначения

 Границы планируемого элемента планировочной структуры




Условные обозначения

 Границы планируемого элемента планировочной структуры




Условные обозначения

Границы планируемого элемента планировочной структуры

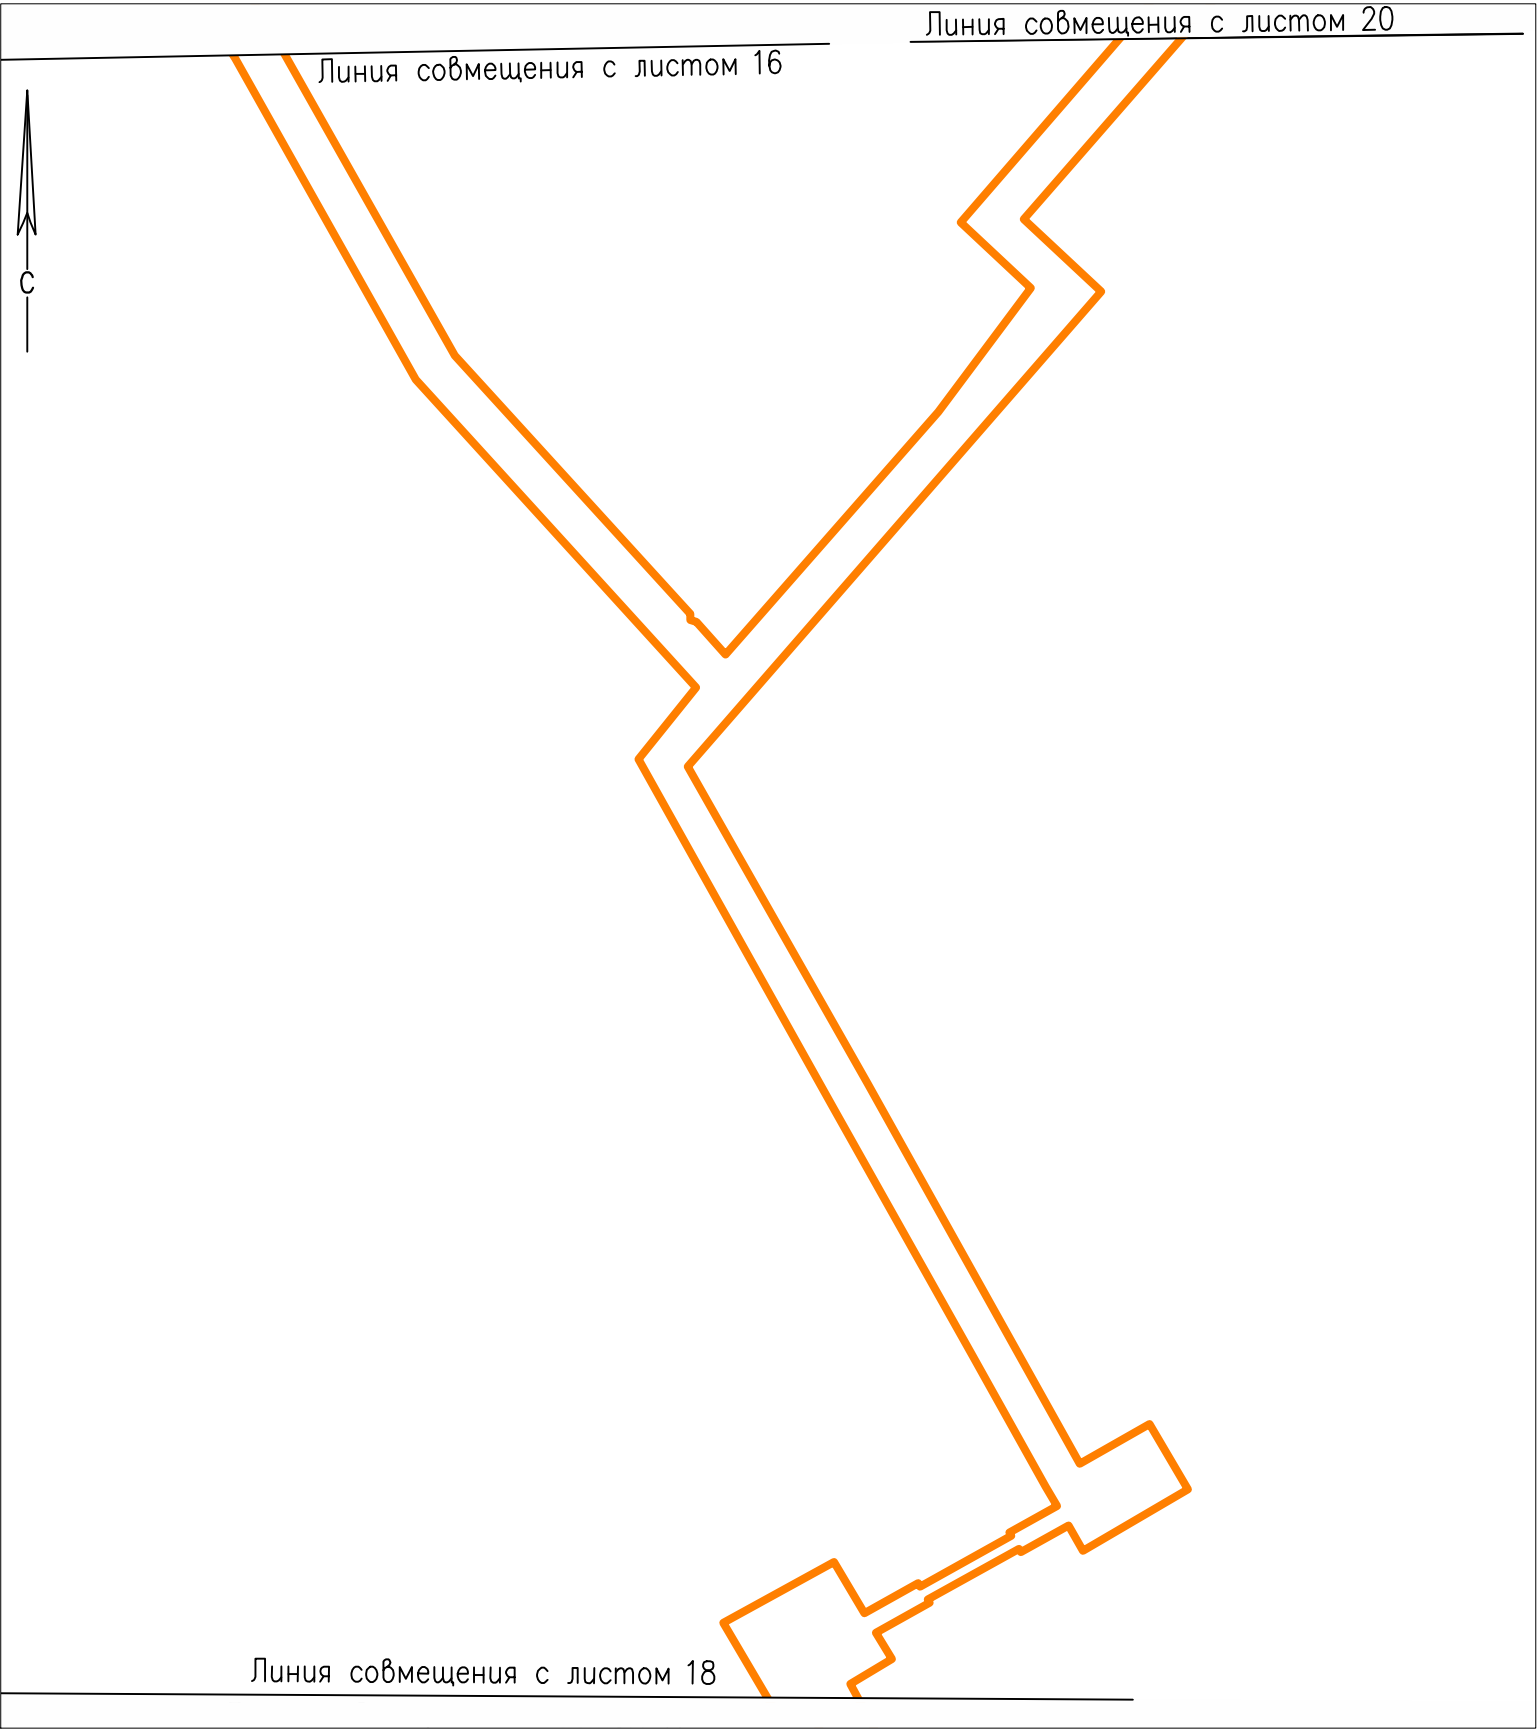


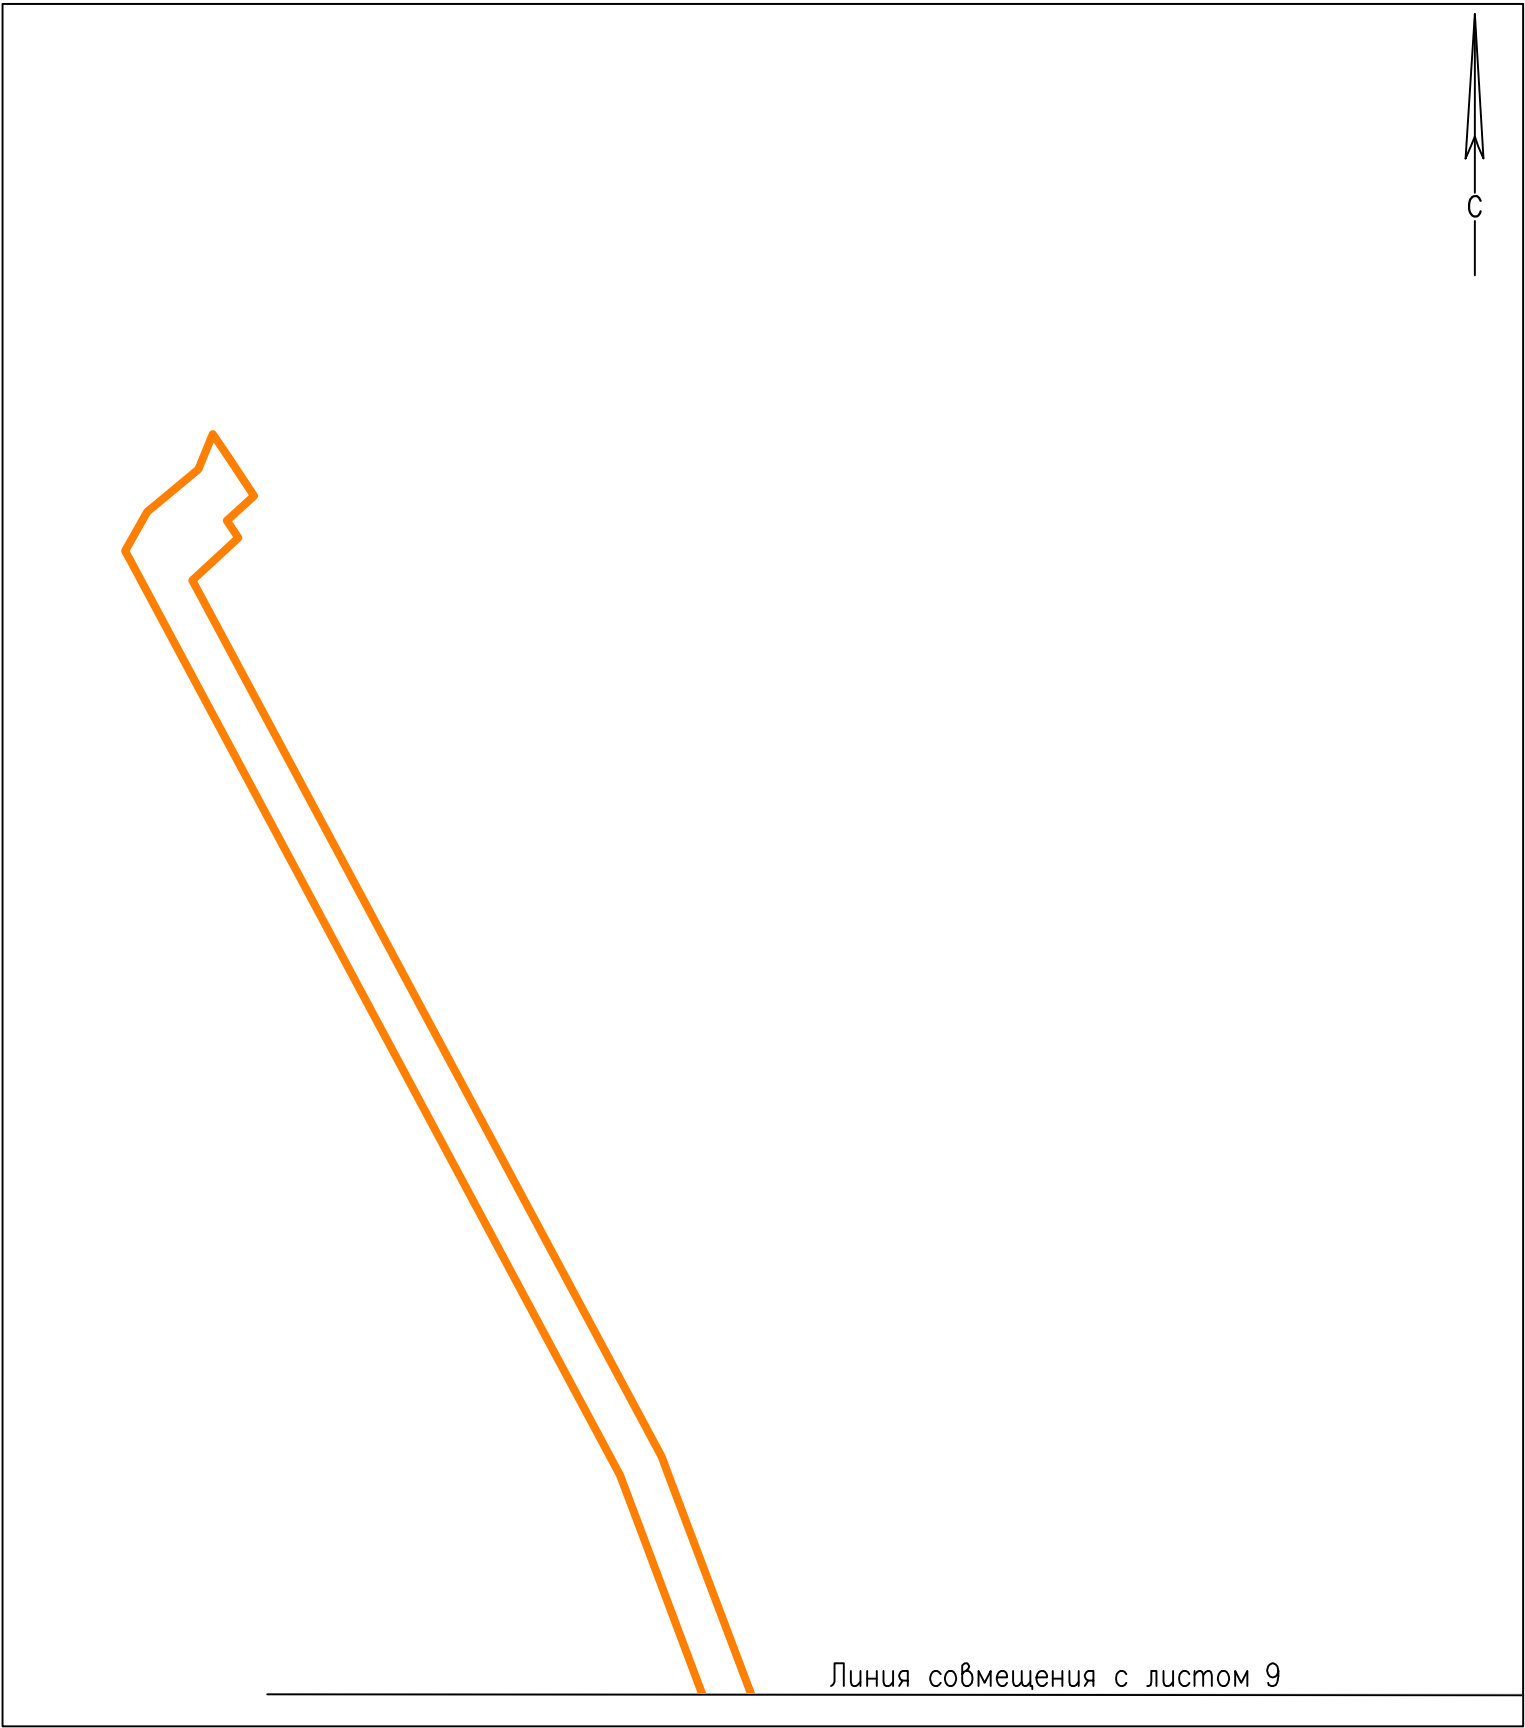
Условные обозначения

Границы планируемого элемента планировочной структуры

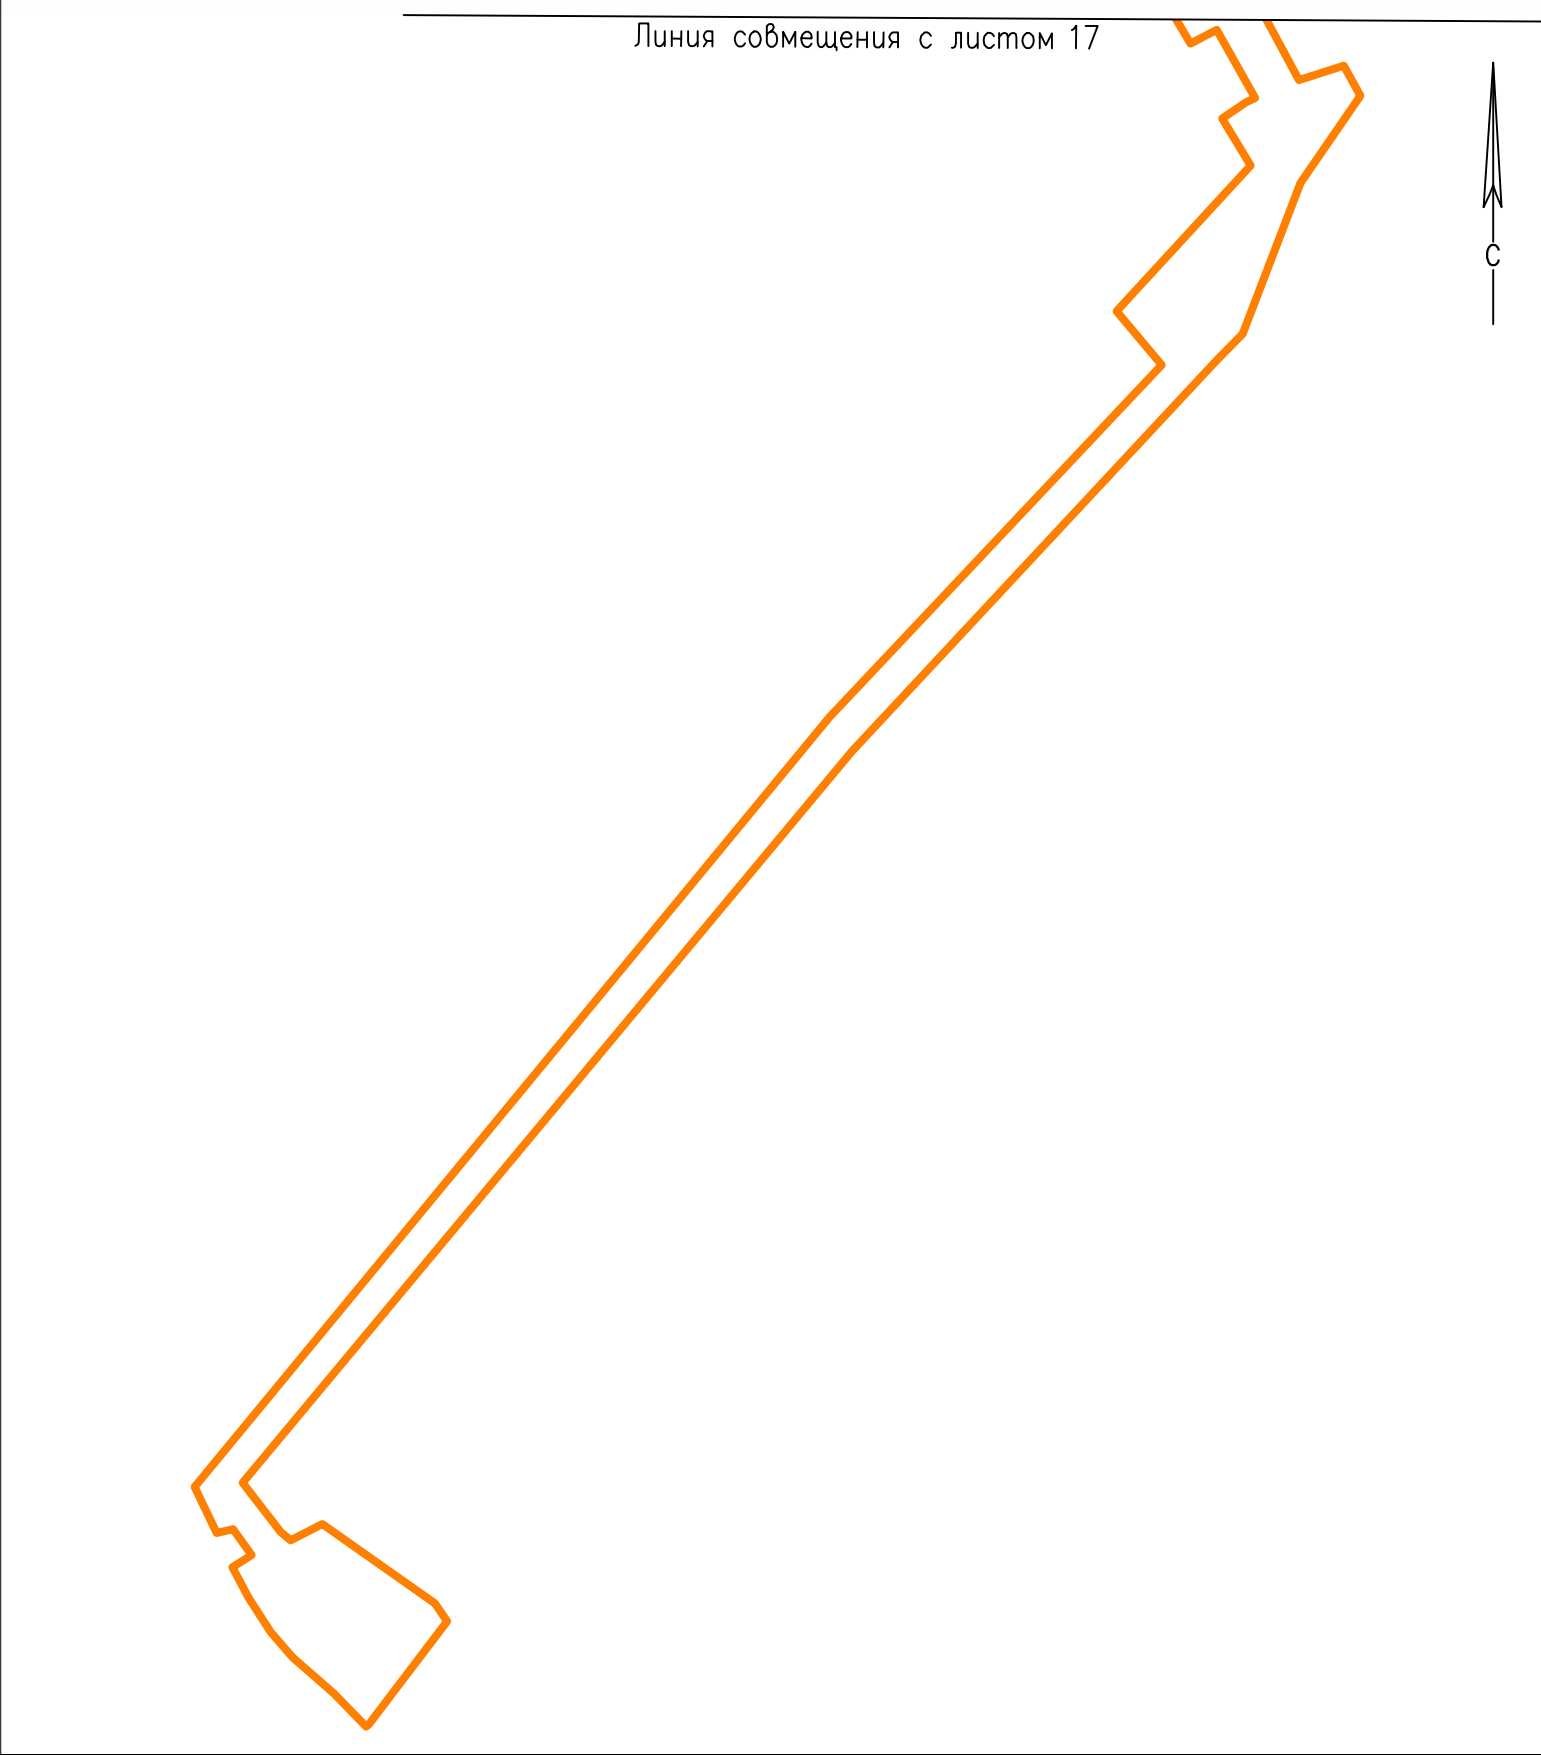


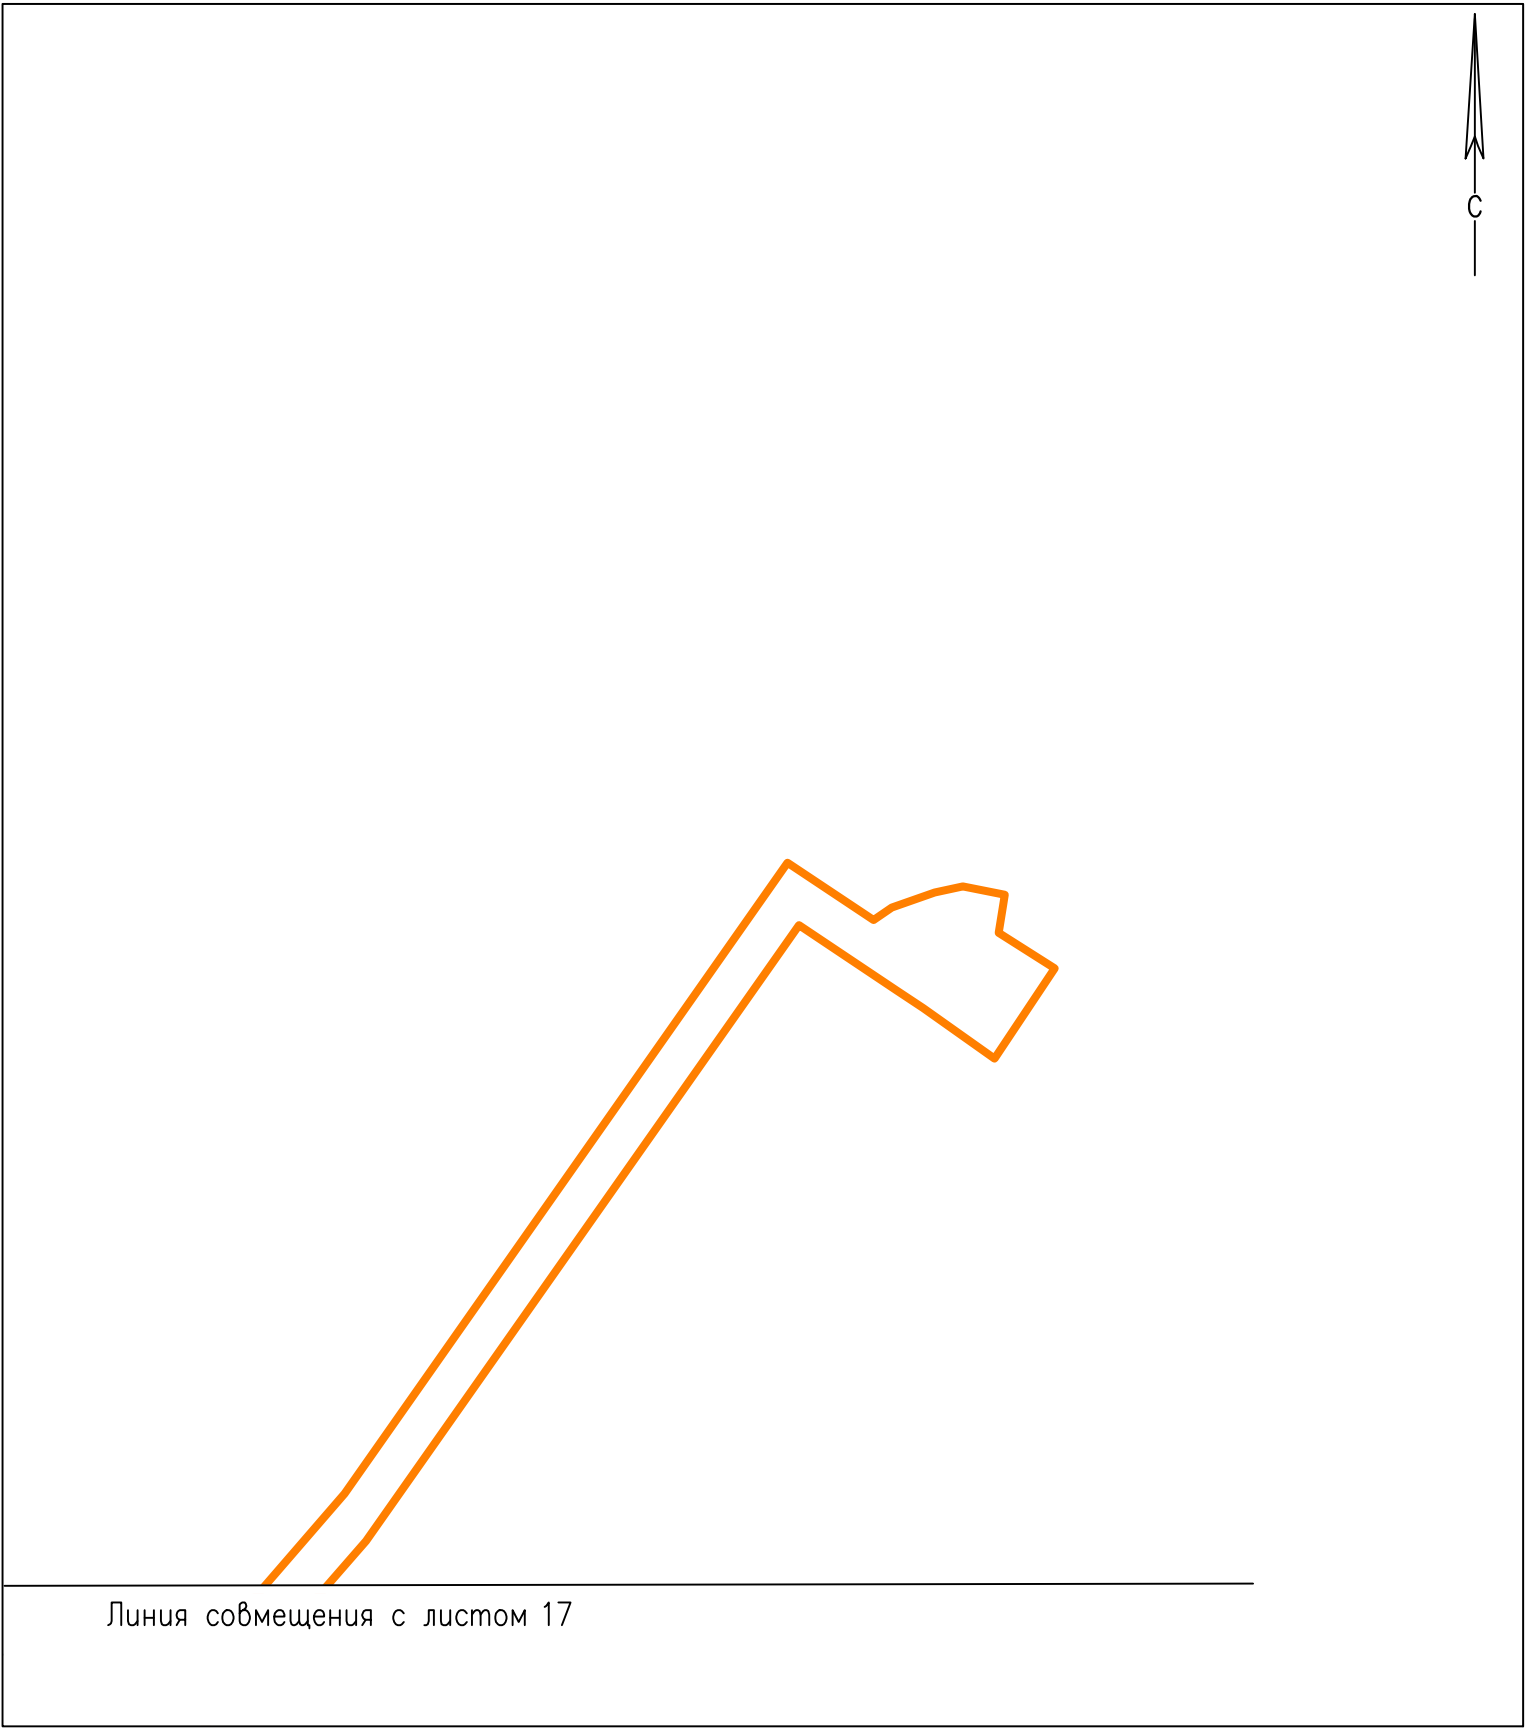
Условные обозначения

 Границы планируемого элемента планировочной структуры




Условные обозначения

 Границы планируемого элемента планировочной структуры



Условные обозначения

 Границы планируемого элемента планировочной структуры