

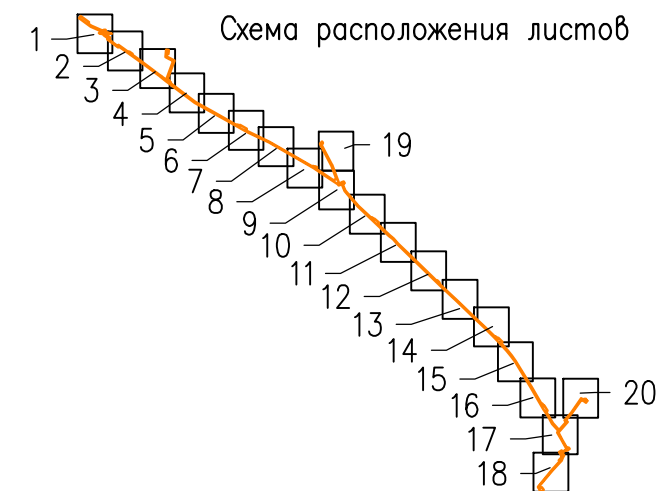
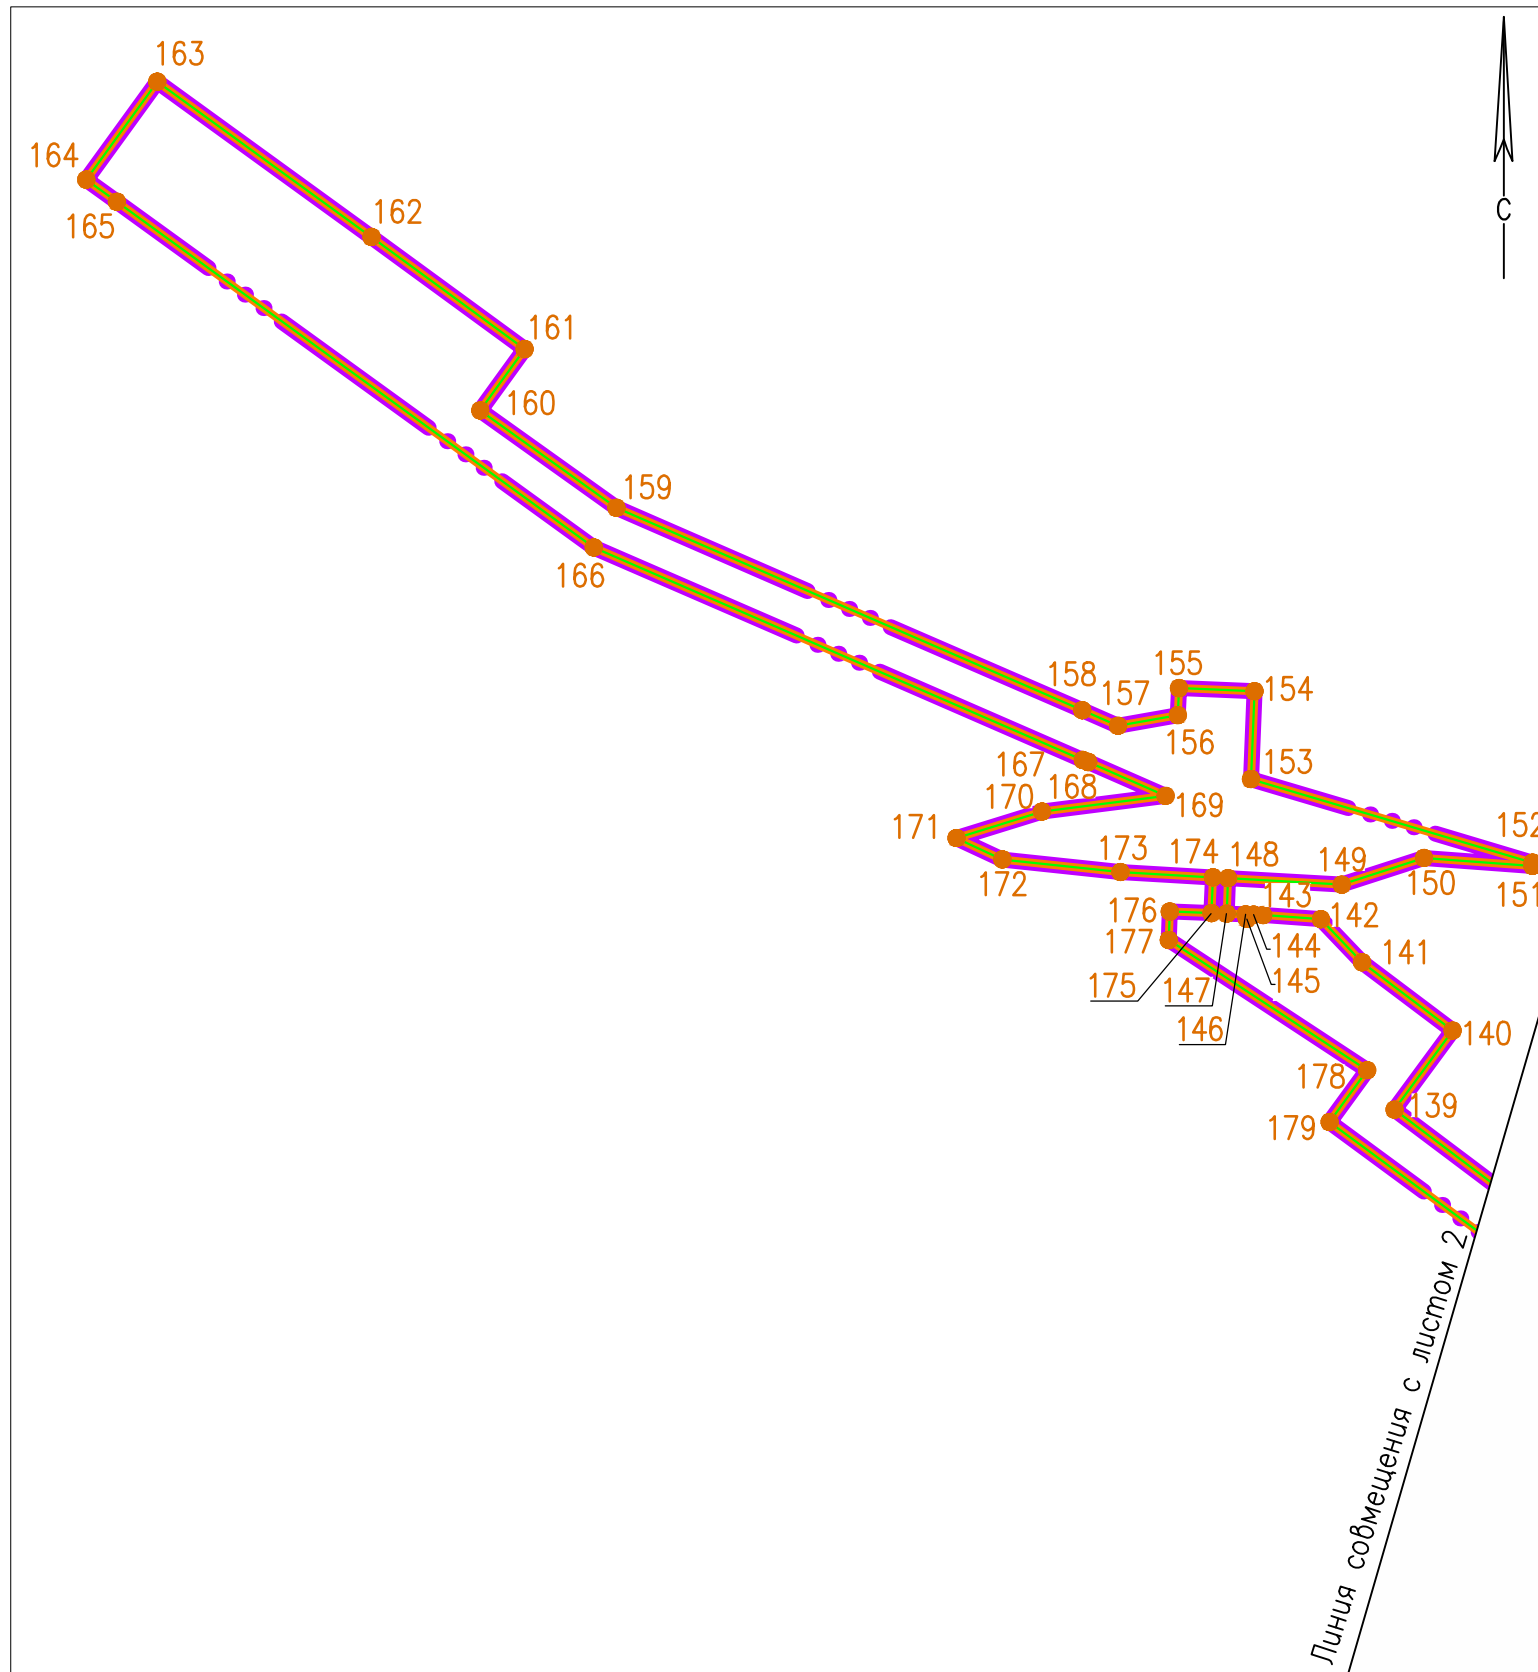
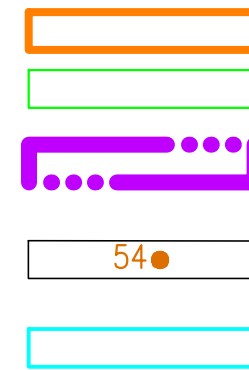


## Чертеж красных линий, чертеж границ зон планируемого размещения линейного объекта



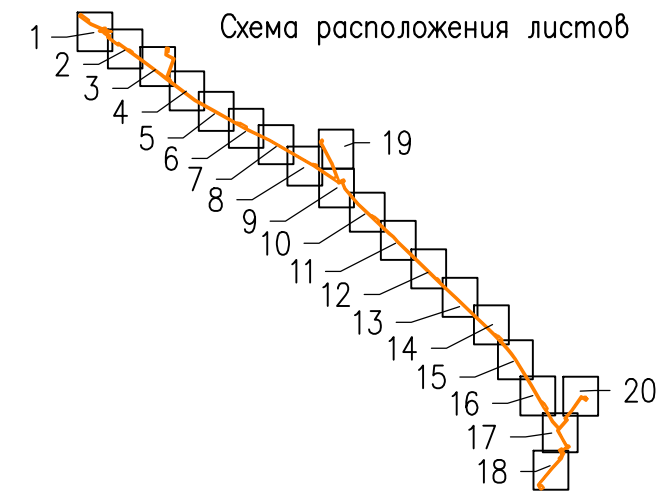


- Условные обозначения
- Границы зон планируемого размещения линейного объекта
  - Границы планируемого элемента планировочной структуры
  - Границы территории, в отношении которой осуществляется подготовка проекта планировки
  - Характерные точки границ зон размещения линейного объекта, их номера
  - Границы зон планируемого размещения объектов капитального строительства, проектируемых в составе линейного объекта

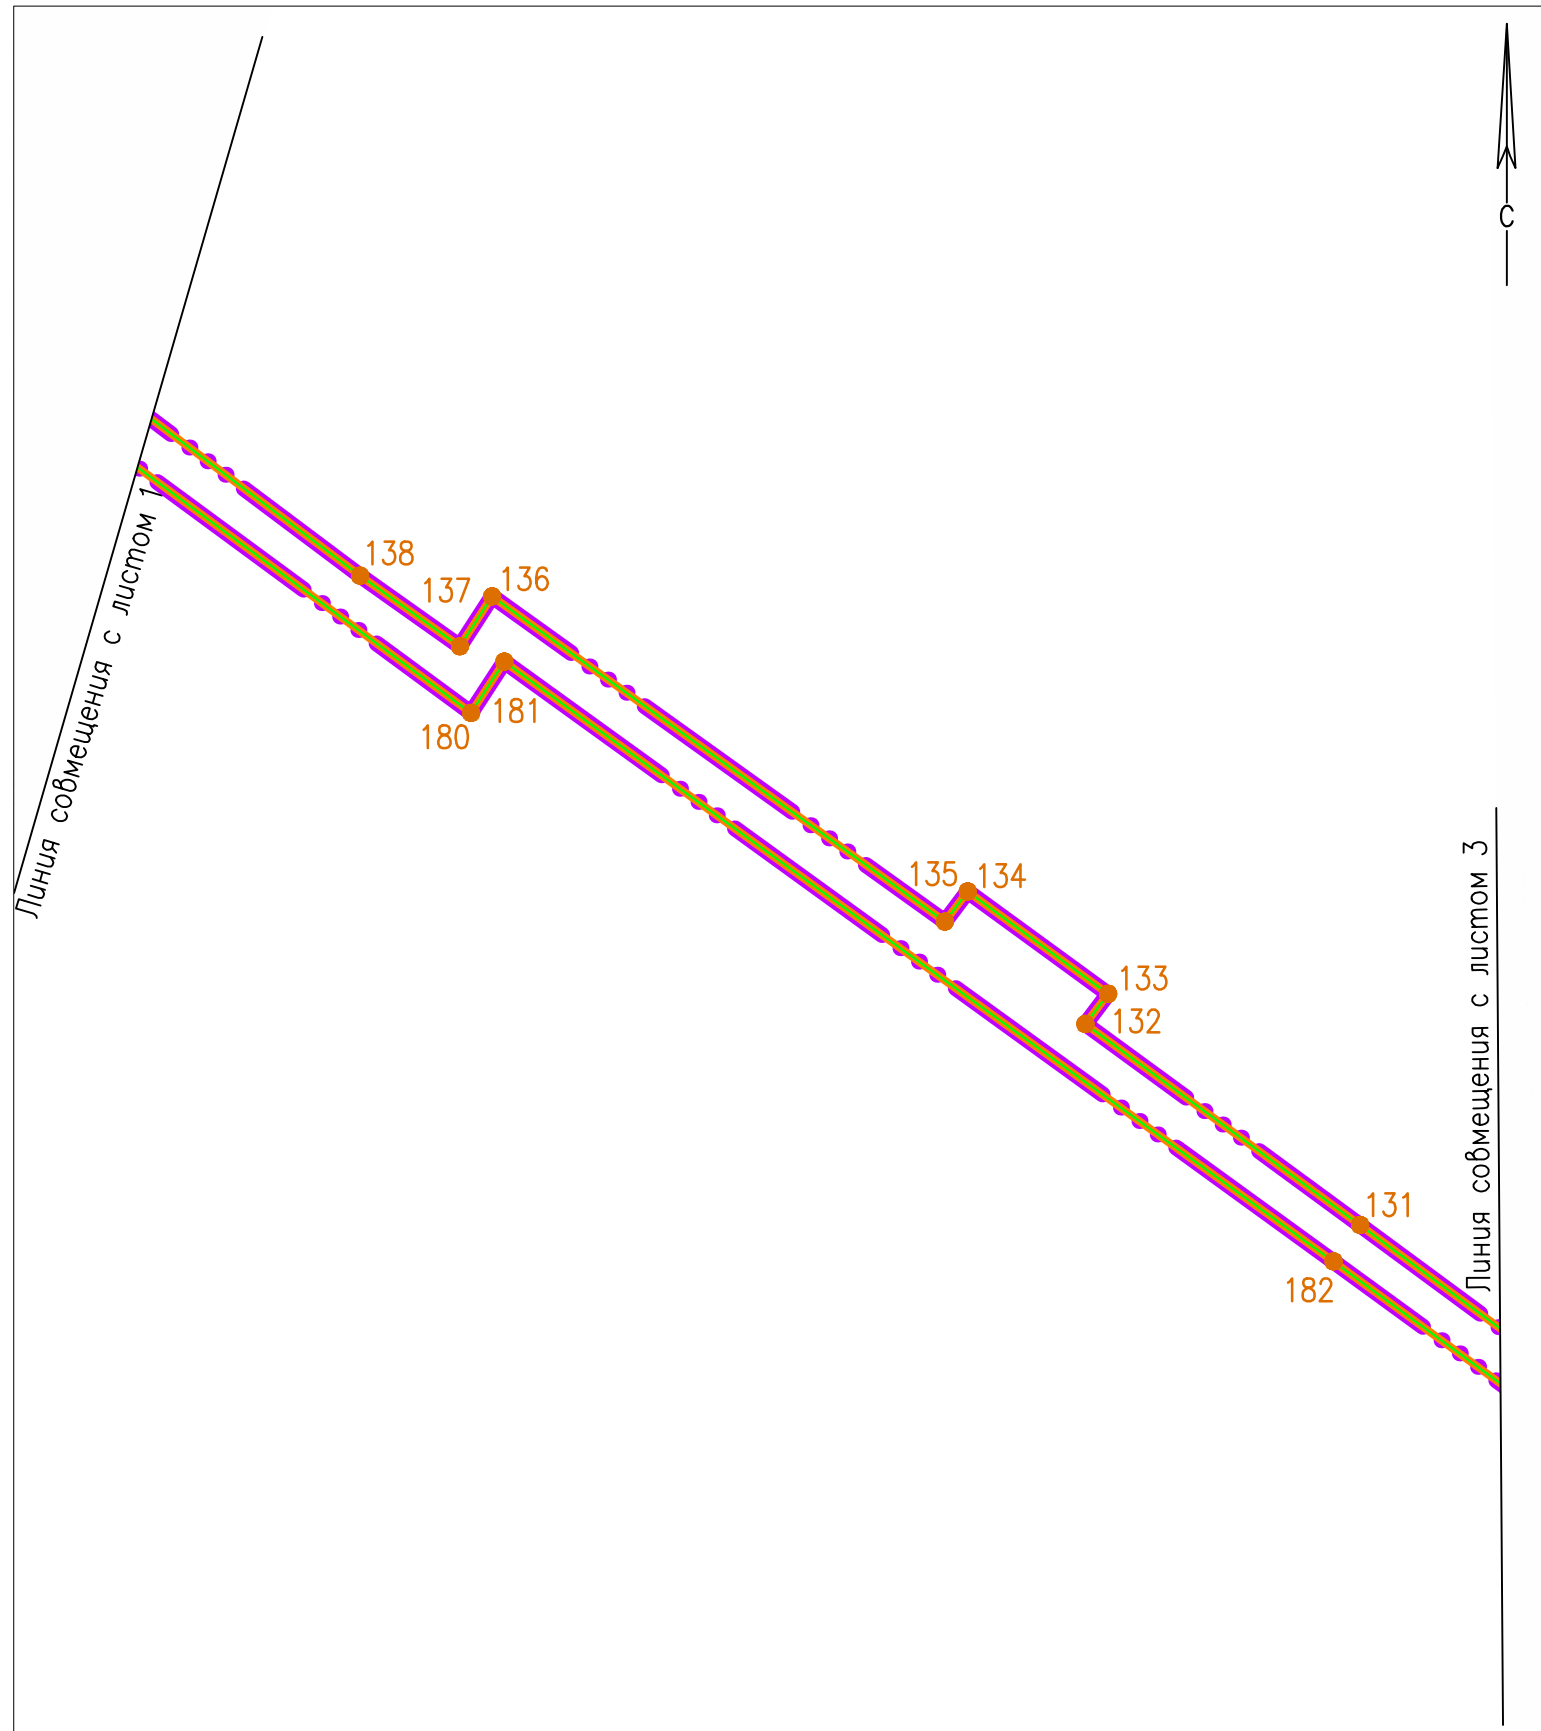


Условные обозначения

- Границы зон планируемого размещения линейного объекта
- Границы планируемого элемента планировочной структуры
- Границы территории, в отношении которой осуществляется подготовка проекта планировки
- Характерные точки границ зон размещения линейного объекта, их номера
- Границы зон планируемого размещения объектов капитального строительства, проектируемых в составе линейного объекта

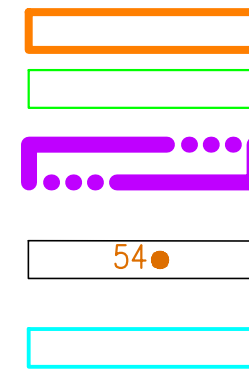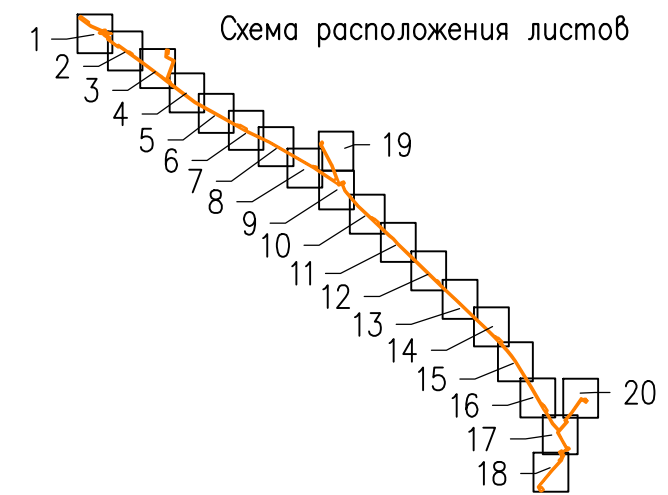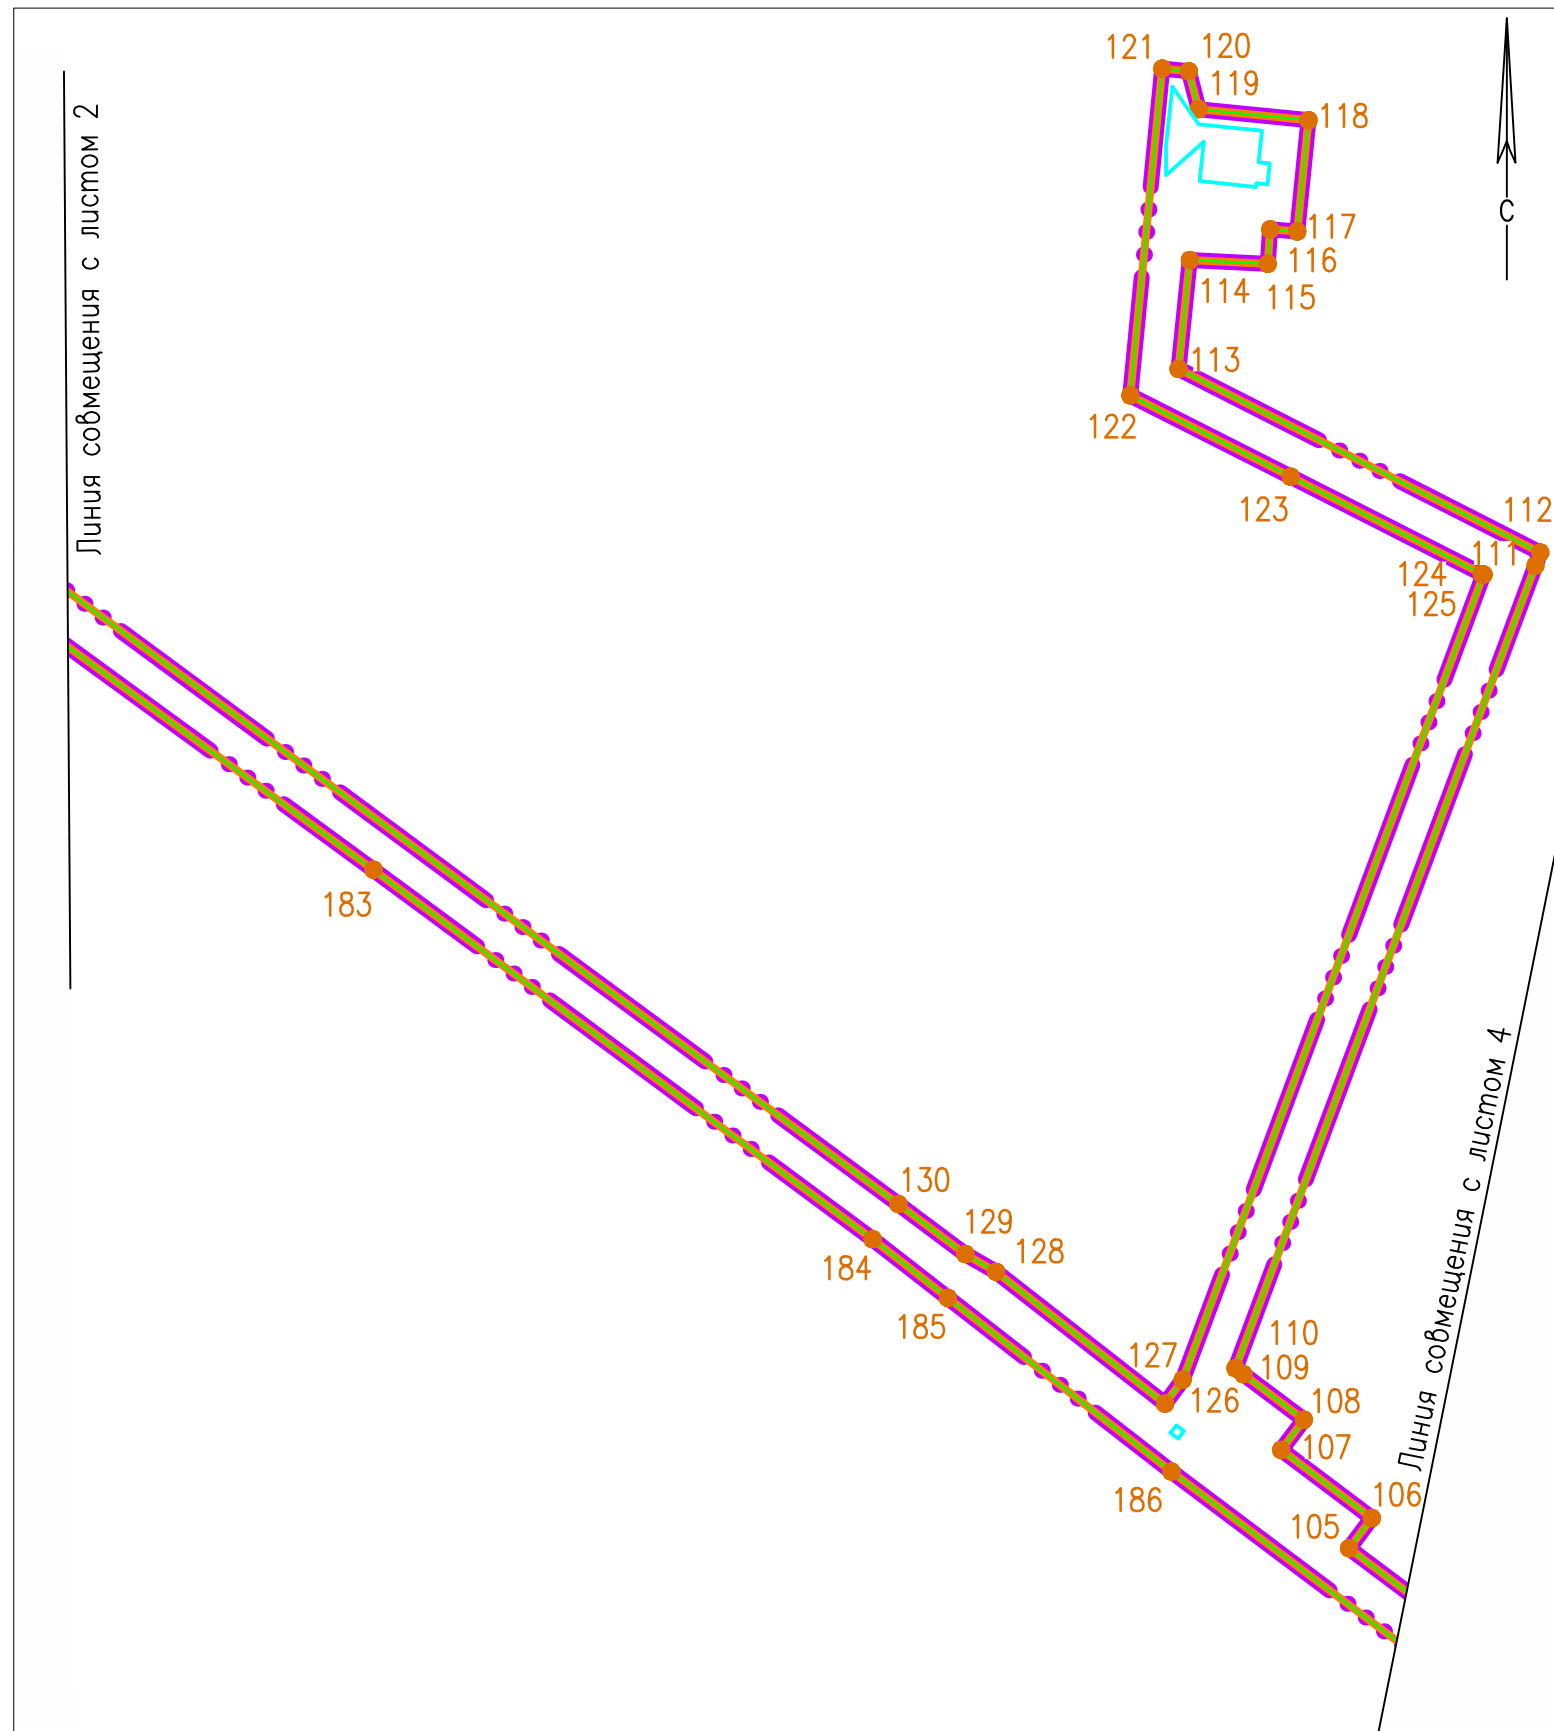



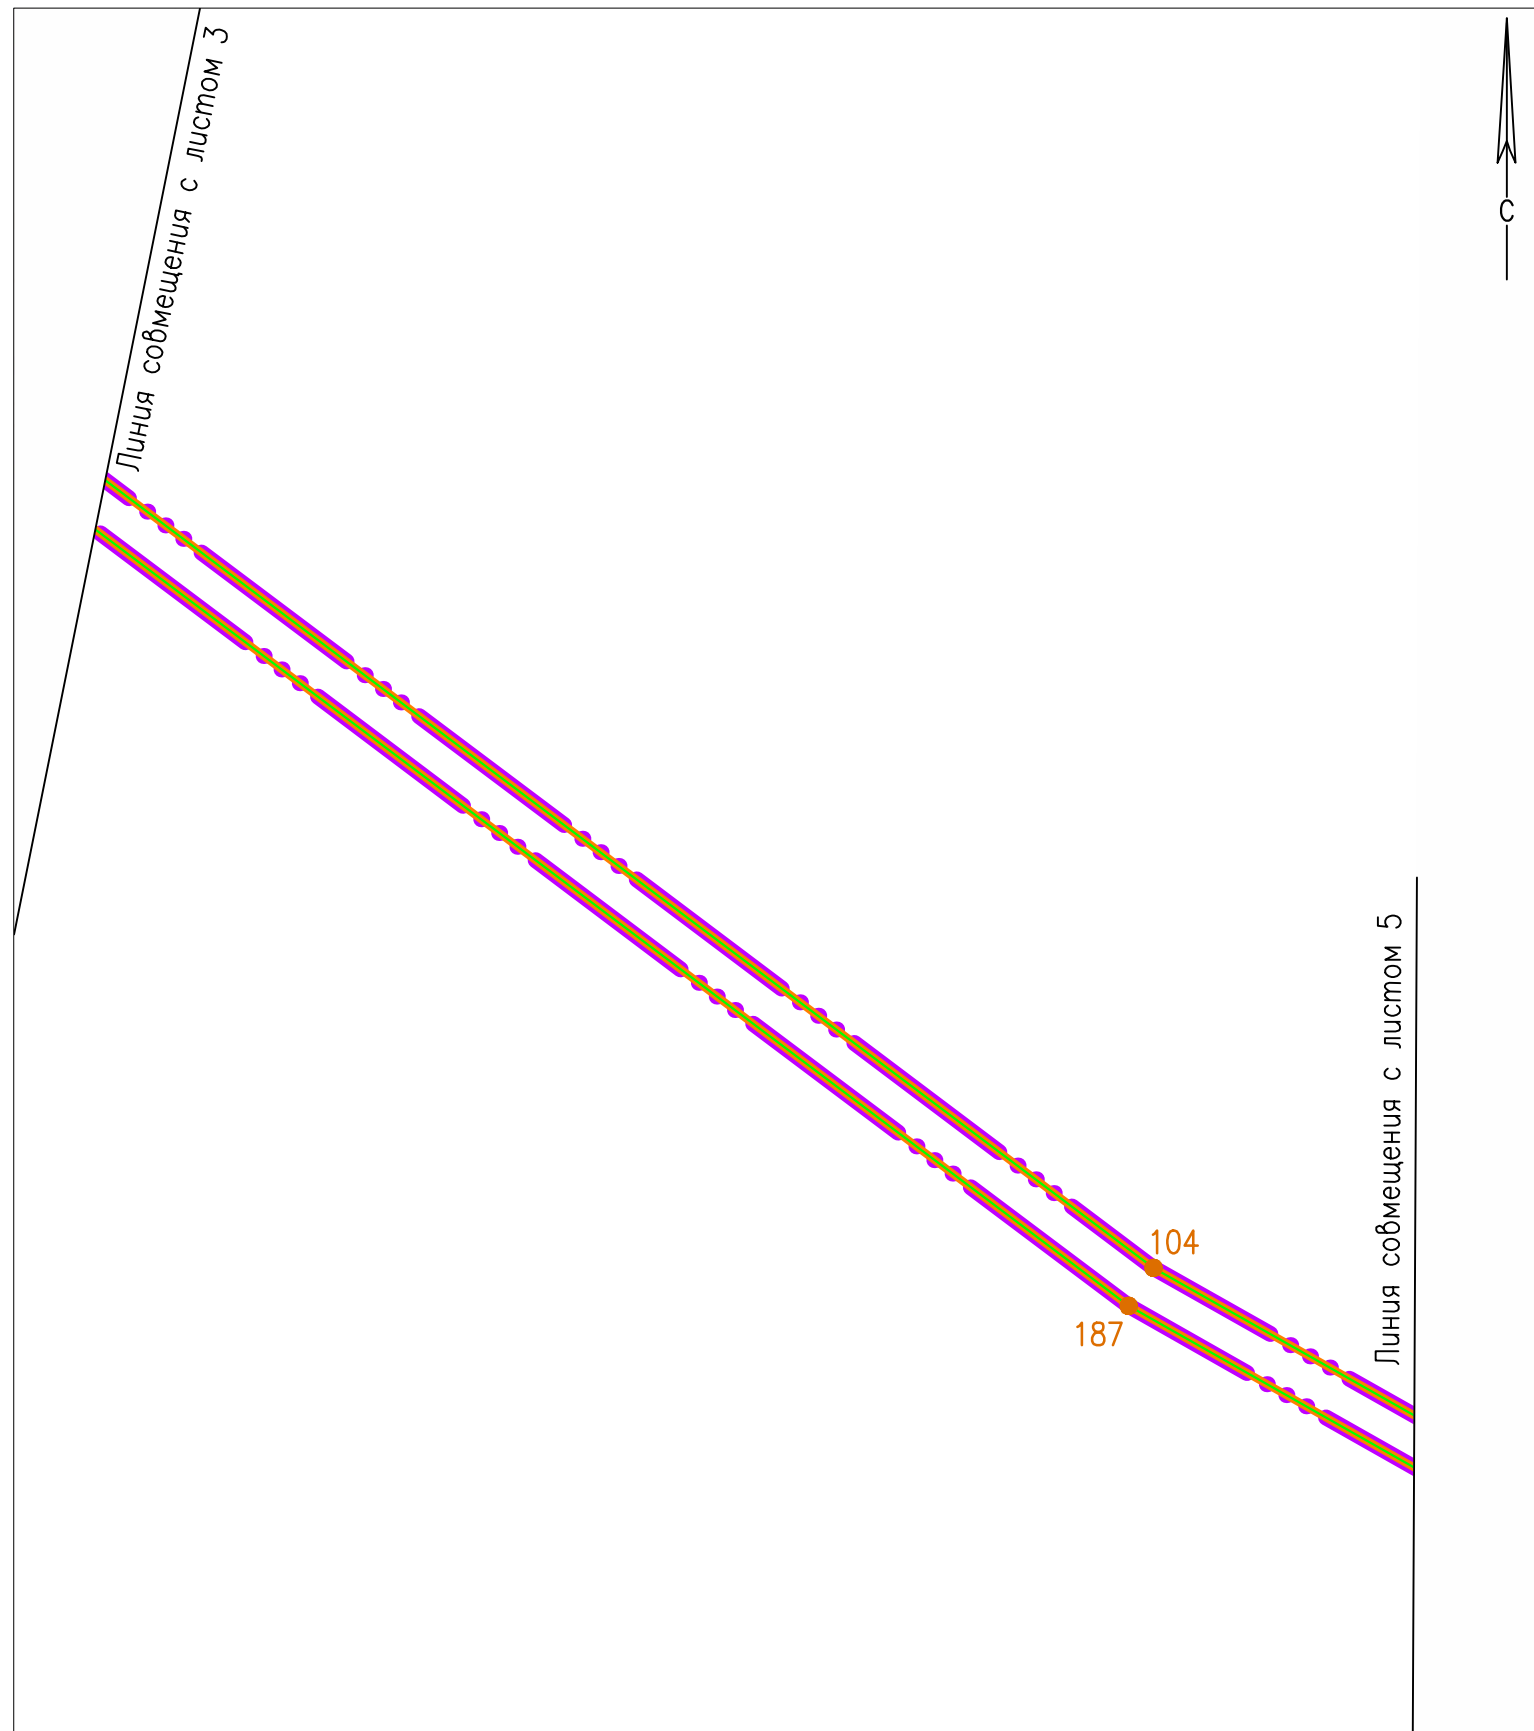


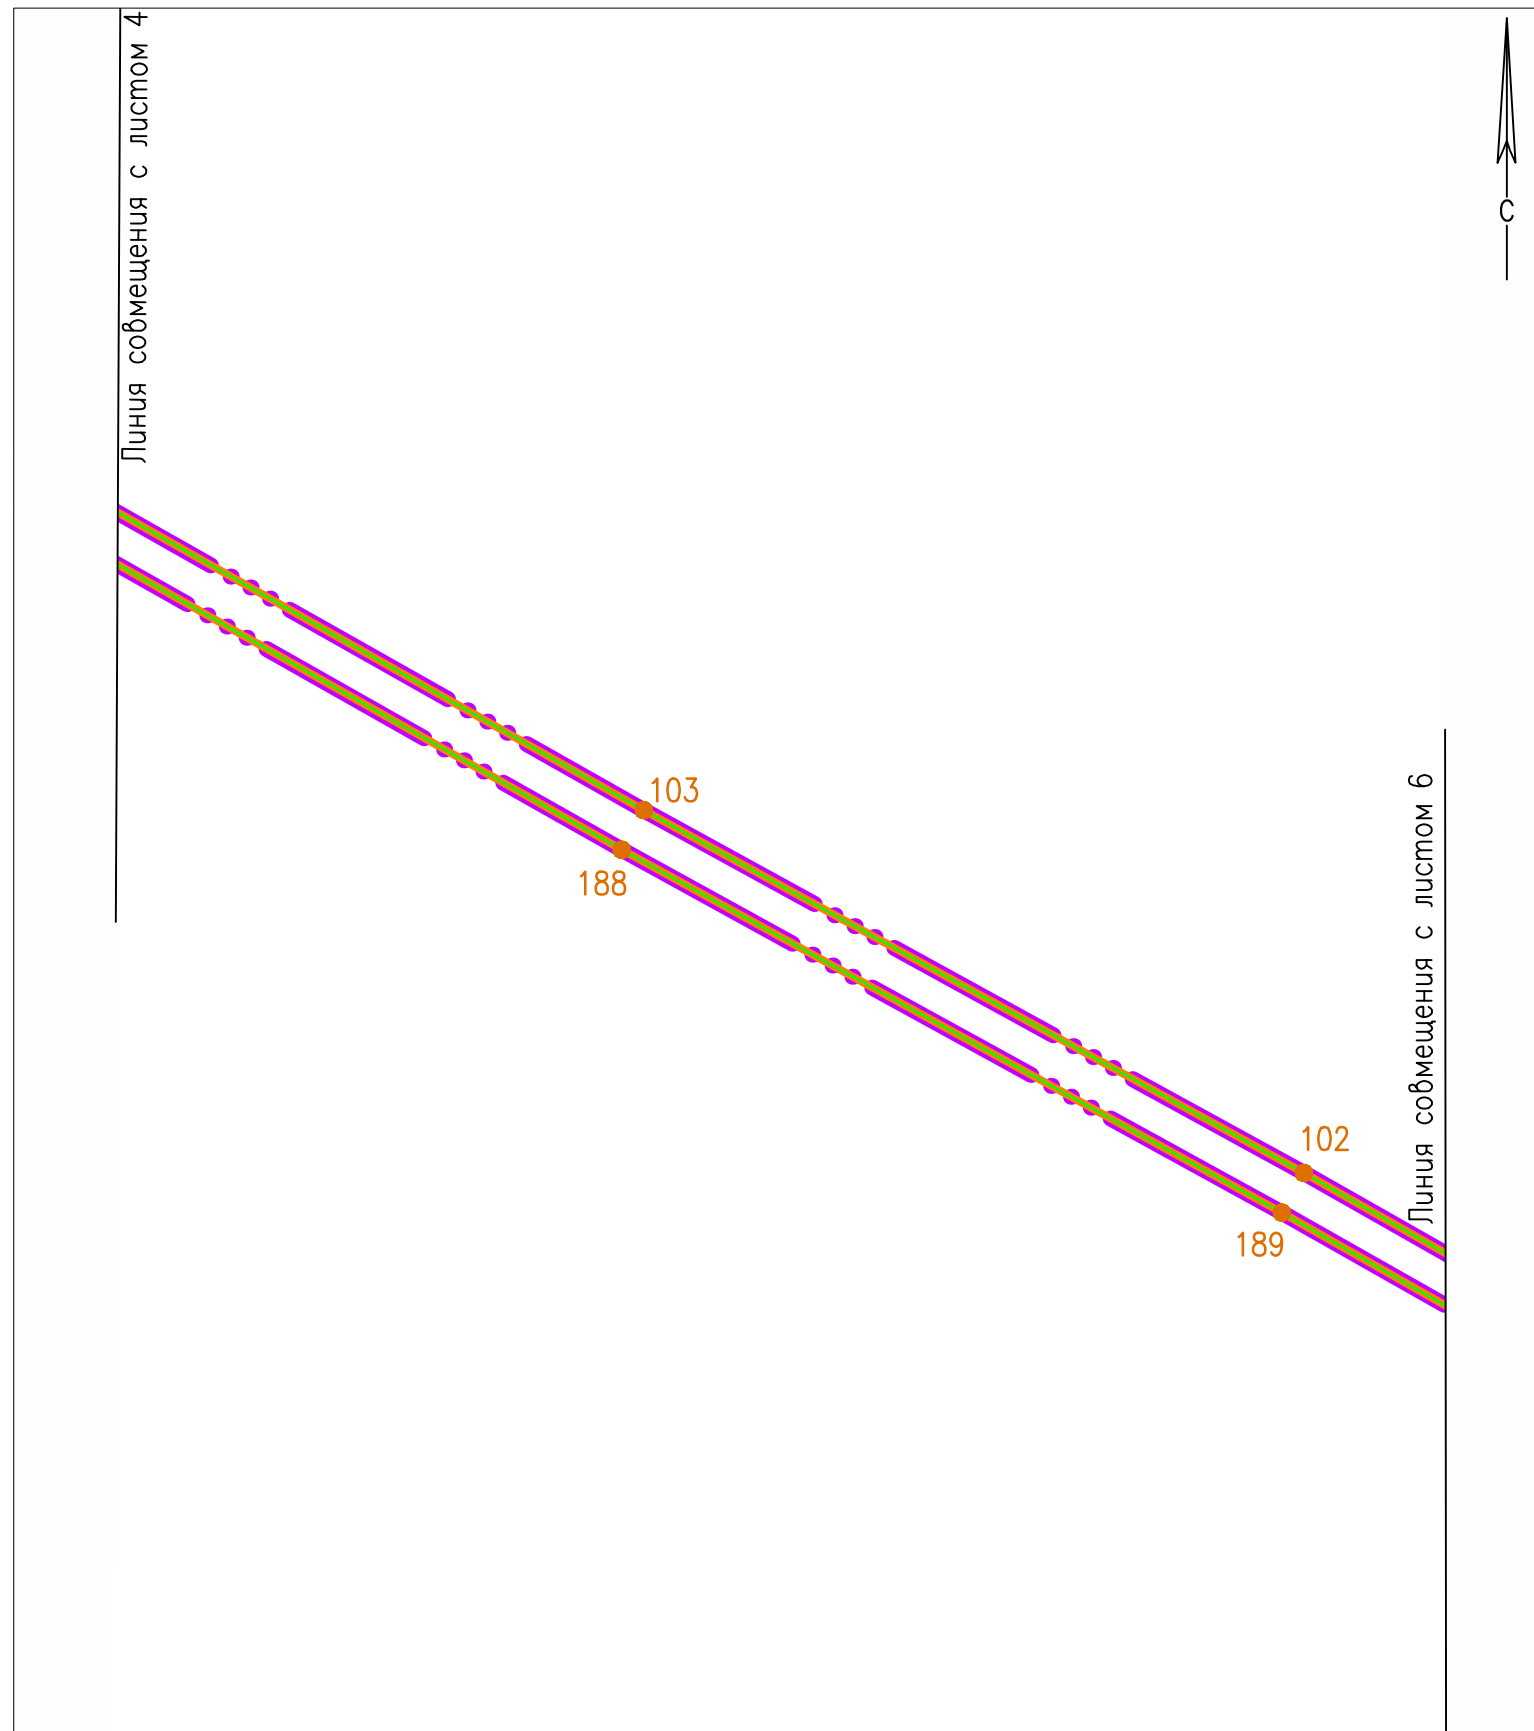
#### Условные обозначения

- Границы зон планируемого размещения линейного объекта
- Границы планируемого элемента планировочной структуры
- Границы территории, в отношении которой осуществляется подготовка проекта планировки
- Характерные точки границ зон размещения линейного объекта, их номера
- Границы зон планируемого размещения объектов капитального строительства, проектируемых в составе линейного объекта



#### Условные обозначения

-  Границы зон планируемого размещения линейного объекта
-  Границы планируемого элемента планировочной структуры
-  Границы территории, в отношении которой осуществляется подготовка проекта планировки
-  Характерные точки границ зон размещения линейного объекта, их номера
-  Границы зон планируемого размещения объектов капитального строительства, проектируемых в составе линейного объекта



Границы зон планируемого размещения линейного объекта



Границы планируемого элемента планировочной структуры






Границы территории, в отношении которой осуществляется подготовка проекта планировки



Характерные точки границ зон размещения линейного объекта, их номера




Границы зон планируемого размещения объектов капитального строительства, проектируемых в составе линейного объекта

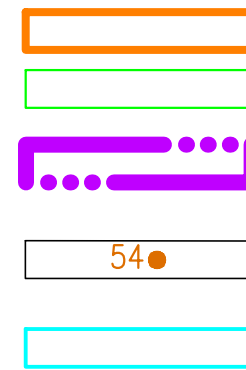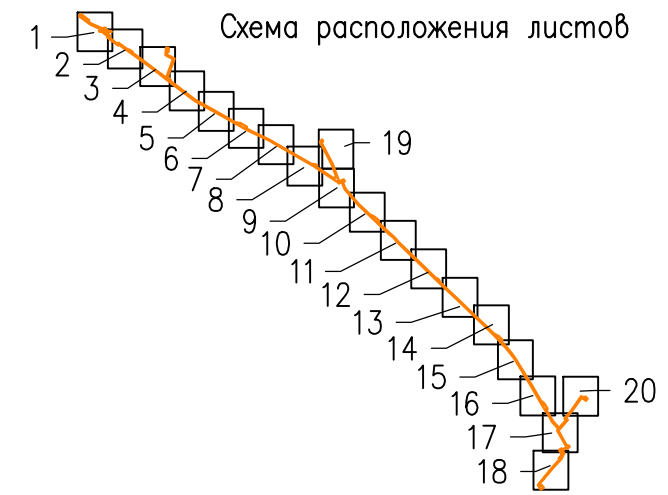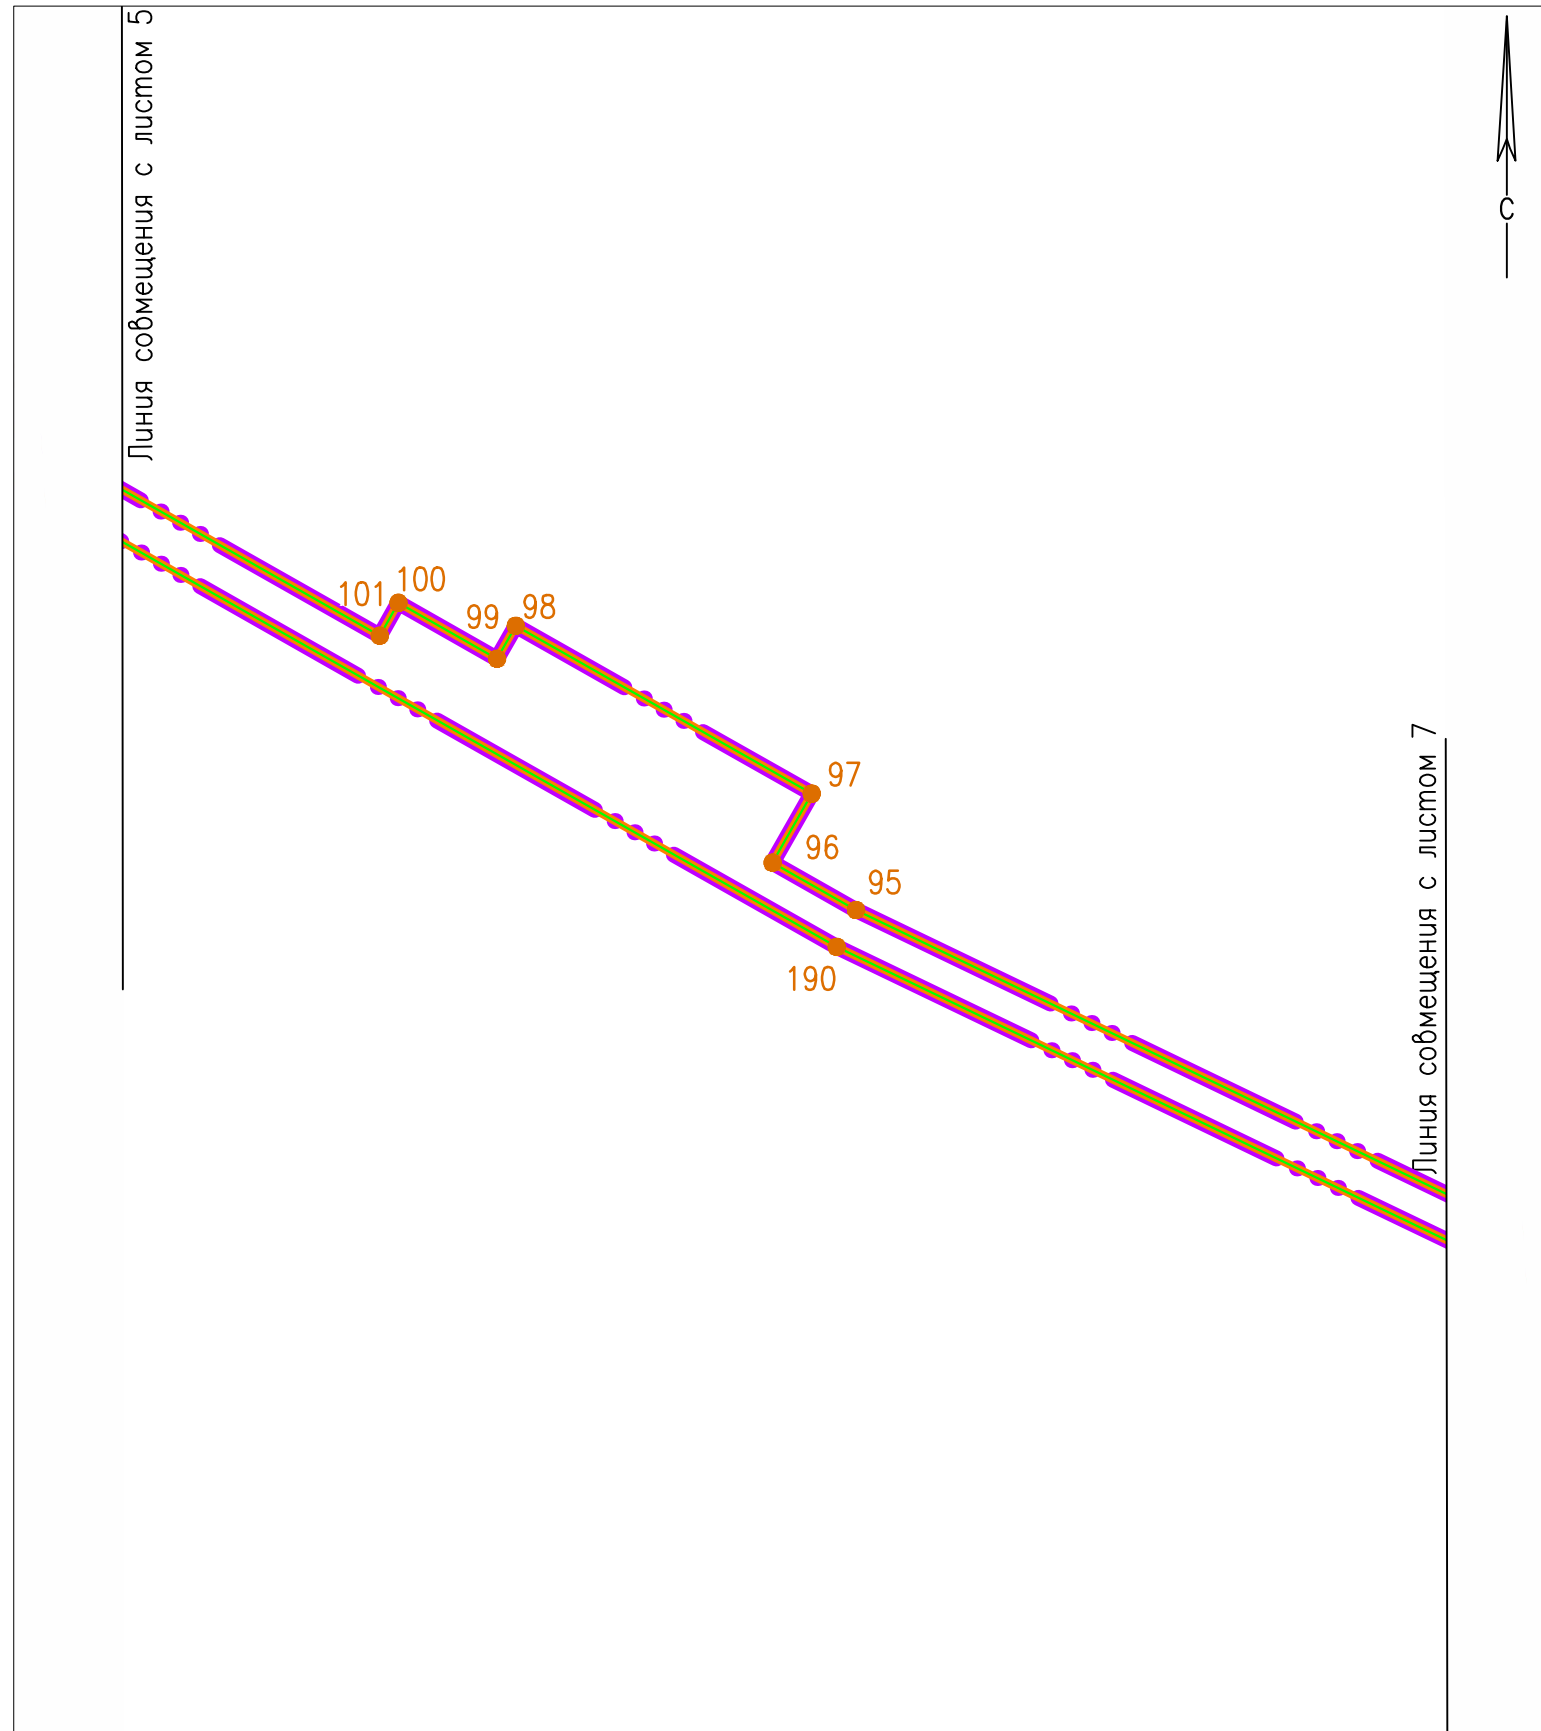


Условные обозначения

- Границы зон планируемого размещения линейного объекта
- Границы планируемого элемента планировочной структуры
- Границы территории, в отношении которой осуществляется подготовка проекта планировки
- Характерные точки границ зон размещения линейного объекта, их номера
- Границы зон планируемого размещения объектов капитального строительства, проектируемых в составе линейного объекта

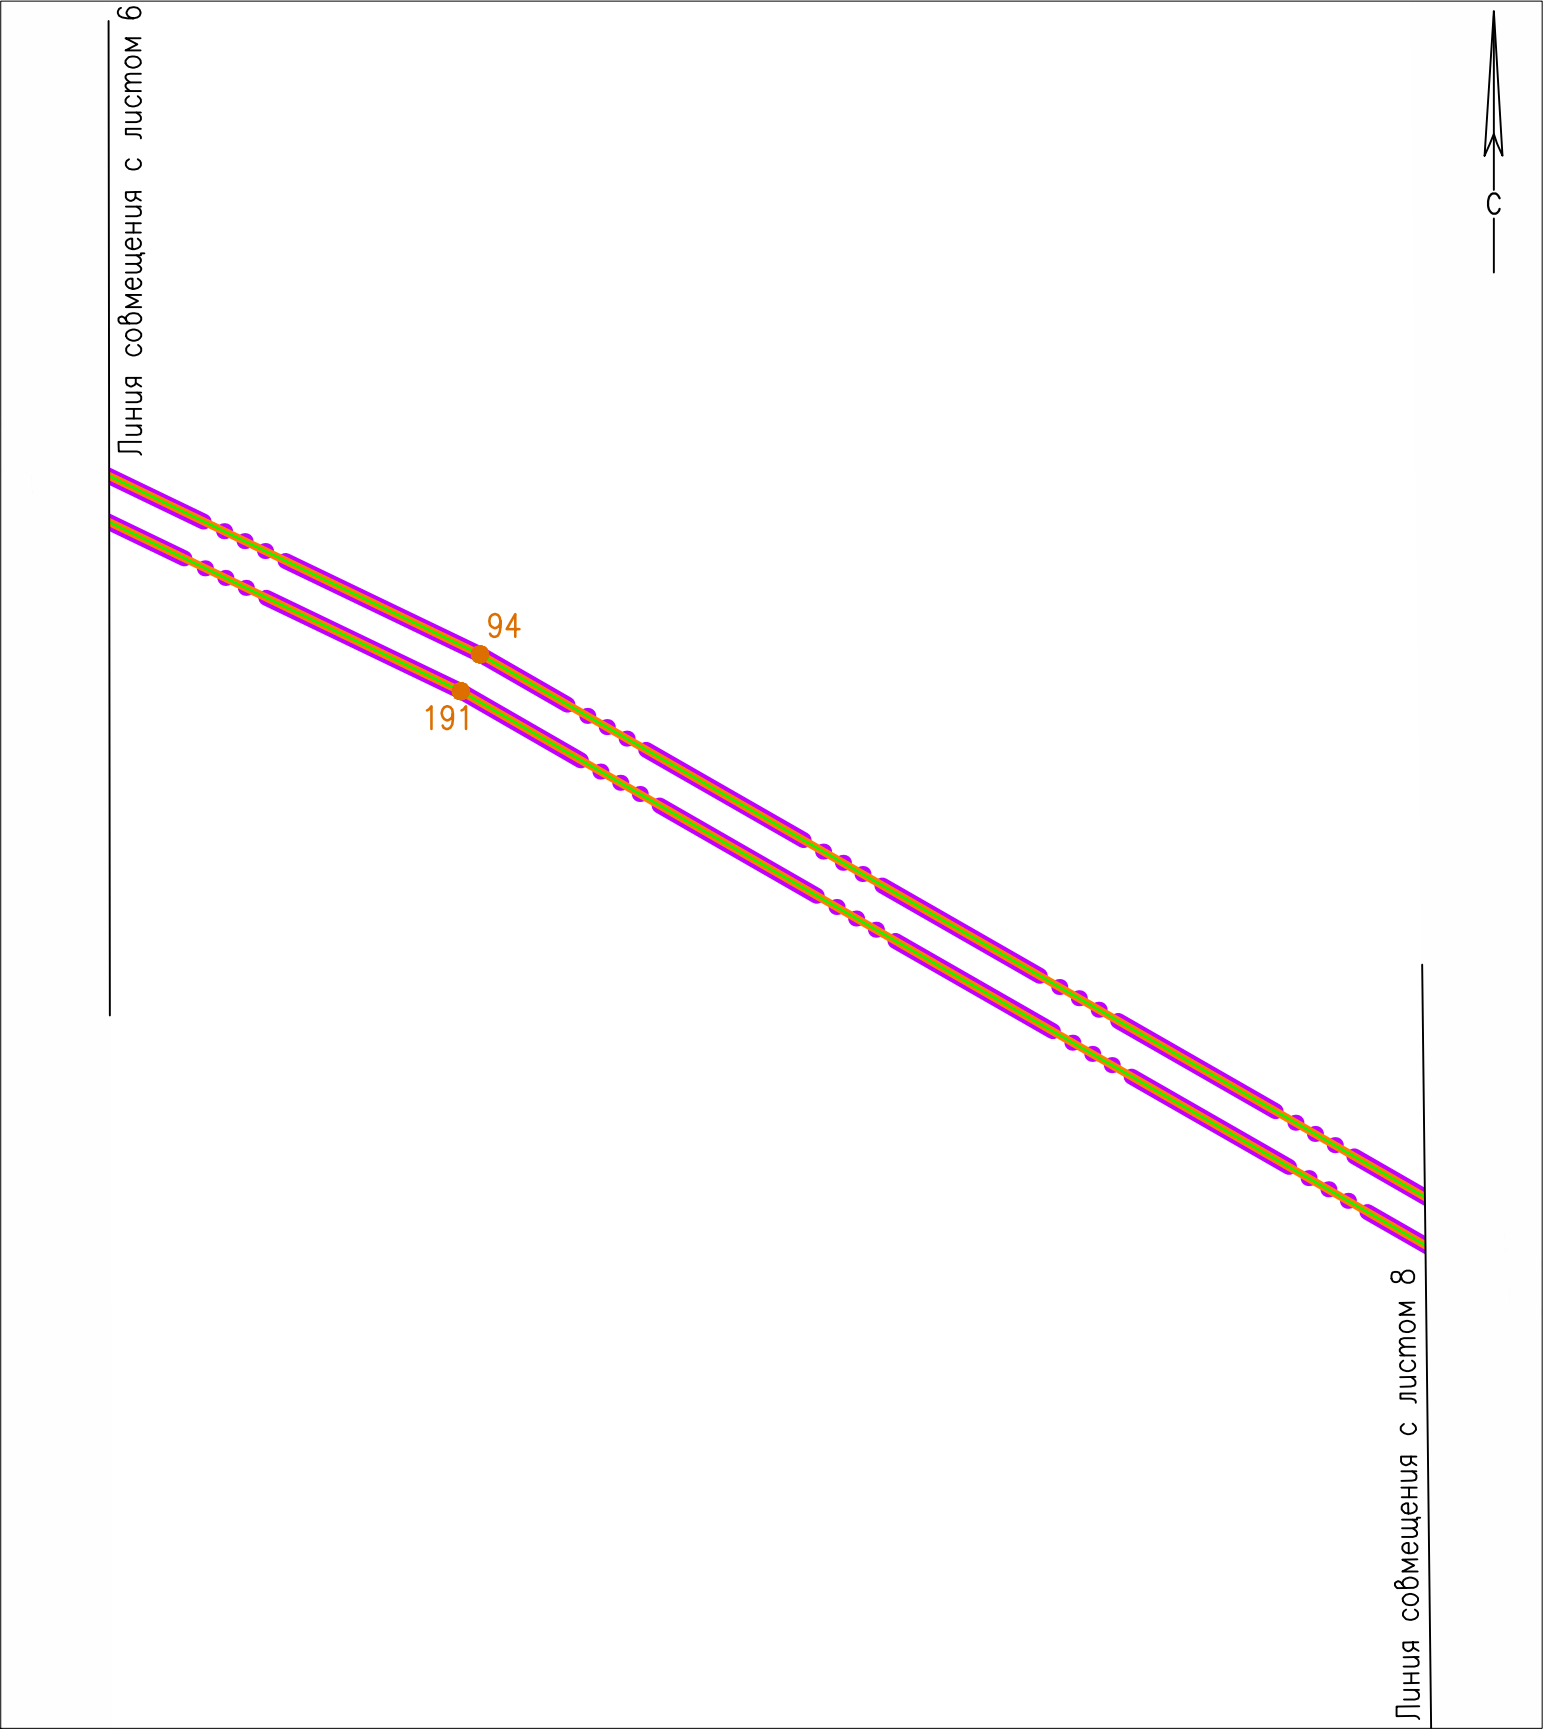


- Условные обозначения
- Границы зон планируемого размещения линейного объекта
  - Границы планируемого элемента планировочной структуры
  - Границы территории, в отношении которой осуществляется подготовка проекта планировки
  - Характерные точки границ зон размещения линейного объекта, их номера
  - Границы зон планируемого размещения объектов капитального строительства, проектируемых в составе линейного объекта

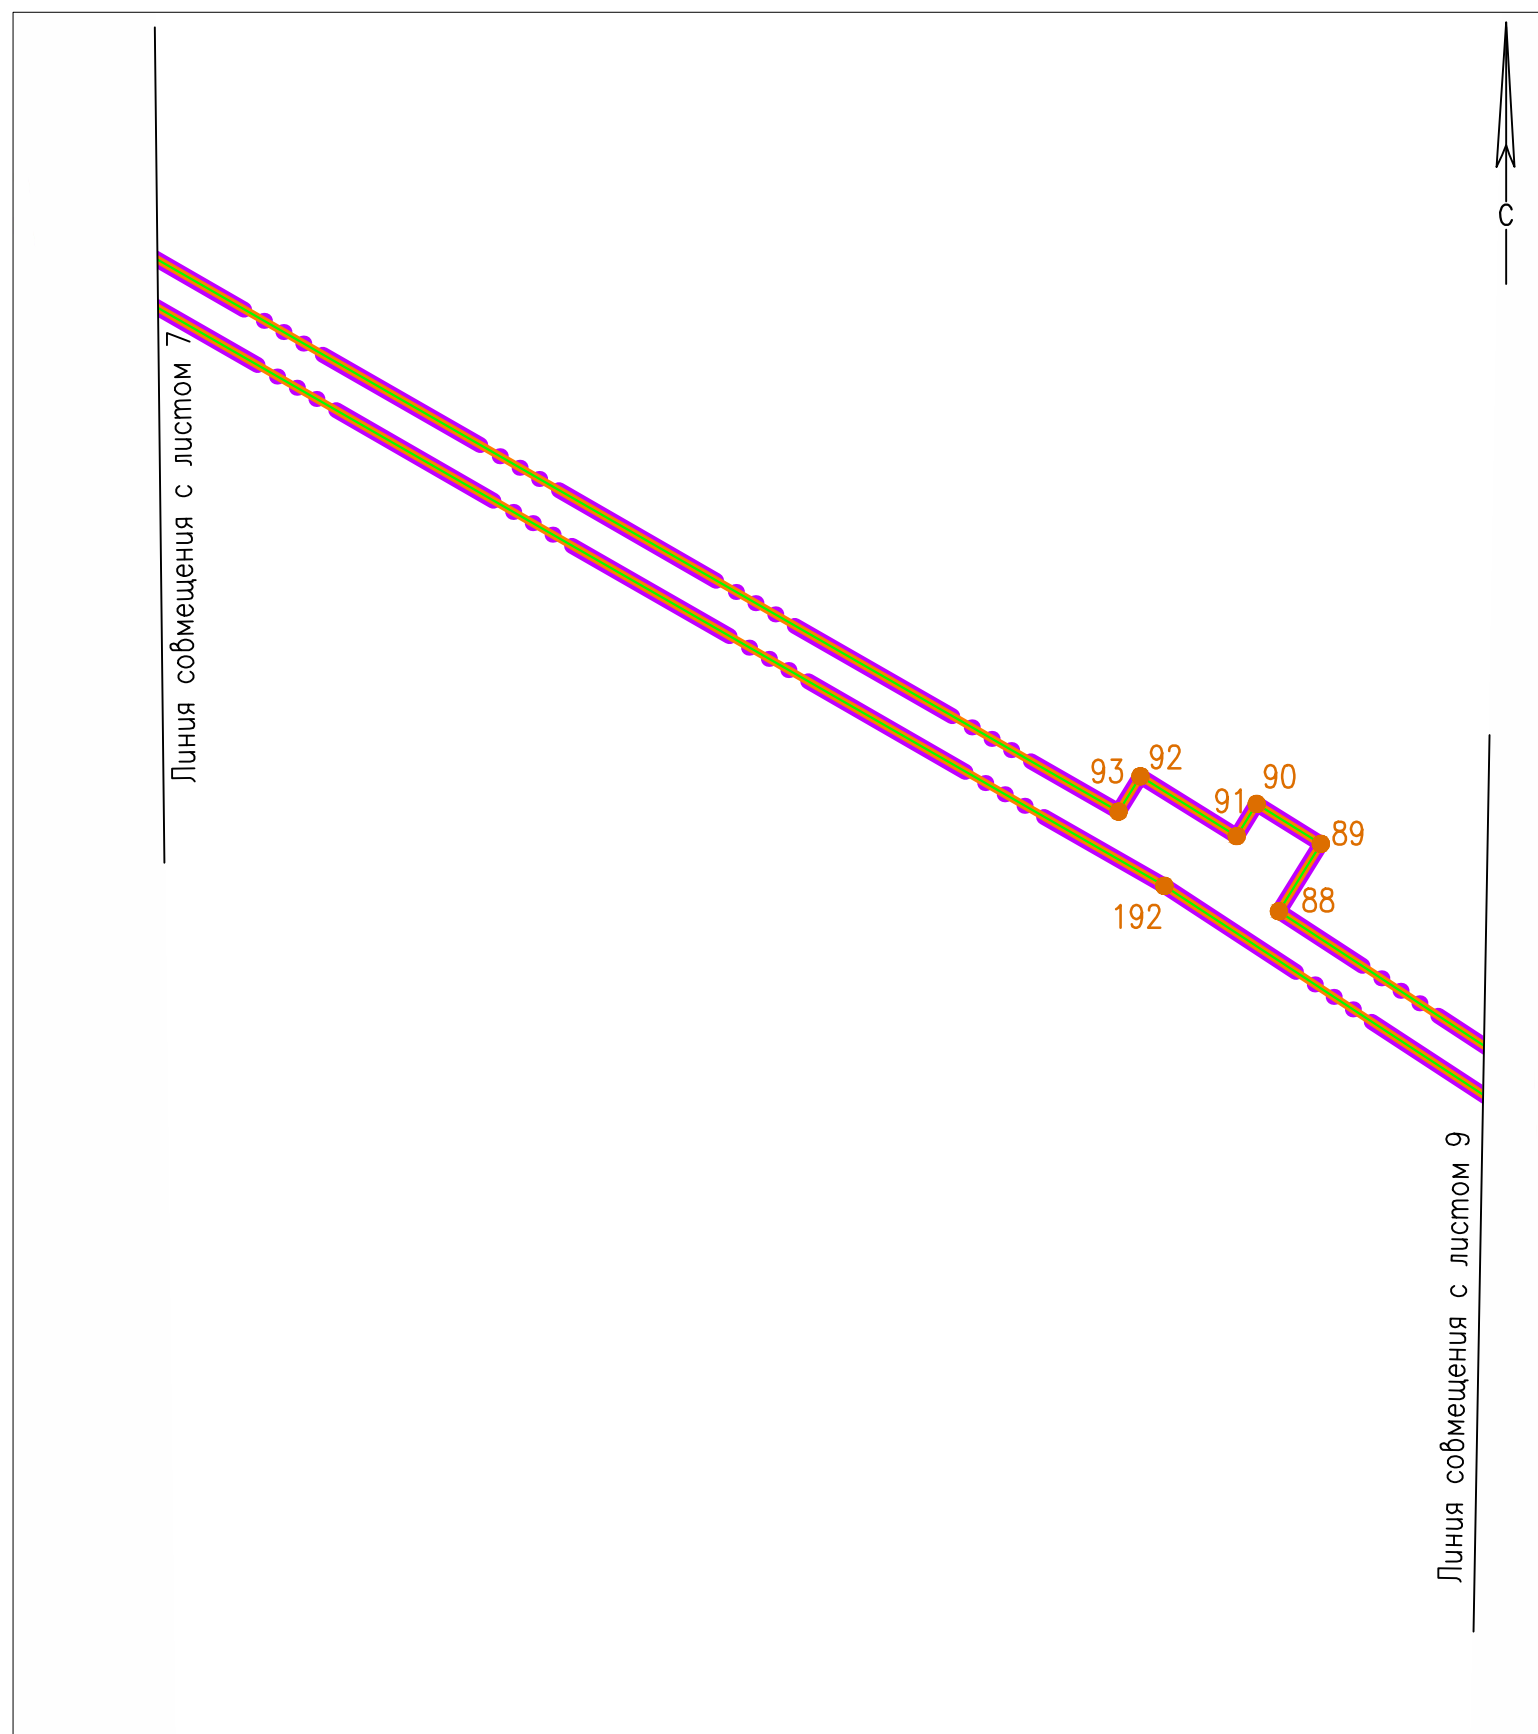


- Условные обозначения
- Границы зон планируемого размещения линейного объекта
  - Границы планируемого элемента планировочной структуры
  - Границы территории, в отношении которой осуществляется подготовка проекта планировки
  - Характерные точки границ зон размещения линейного объекта, их номера
  - Границы зон планируемого размещения объектов капитального строительства, проектируемых в составе линейного объекта

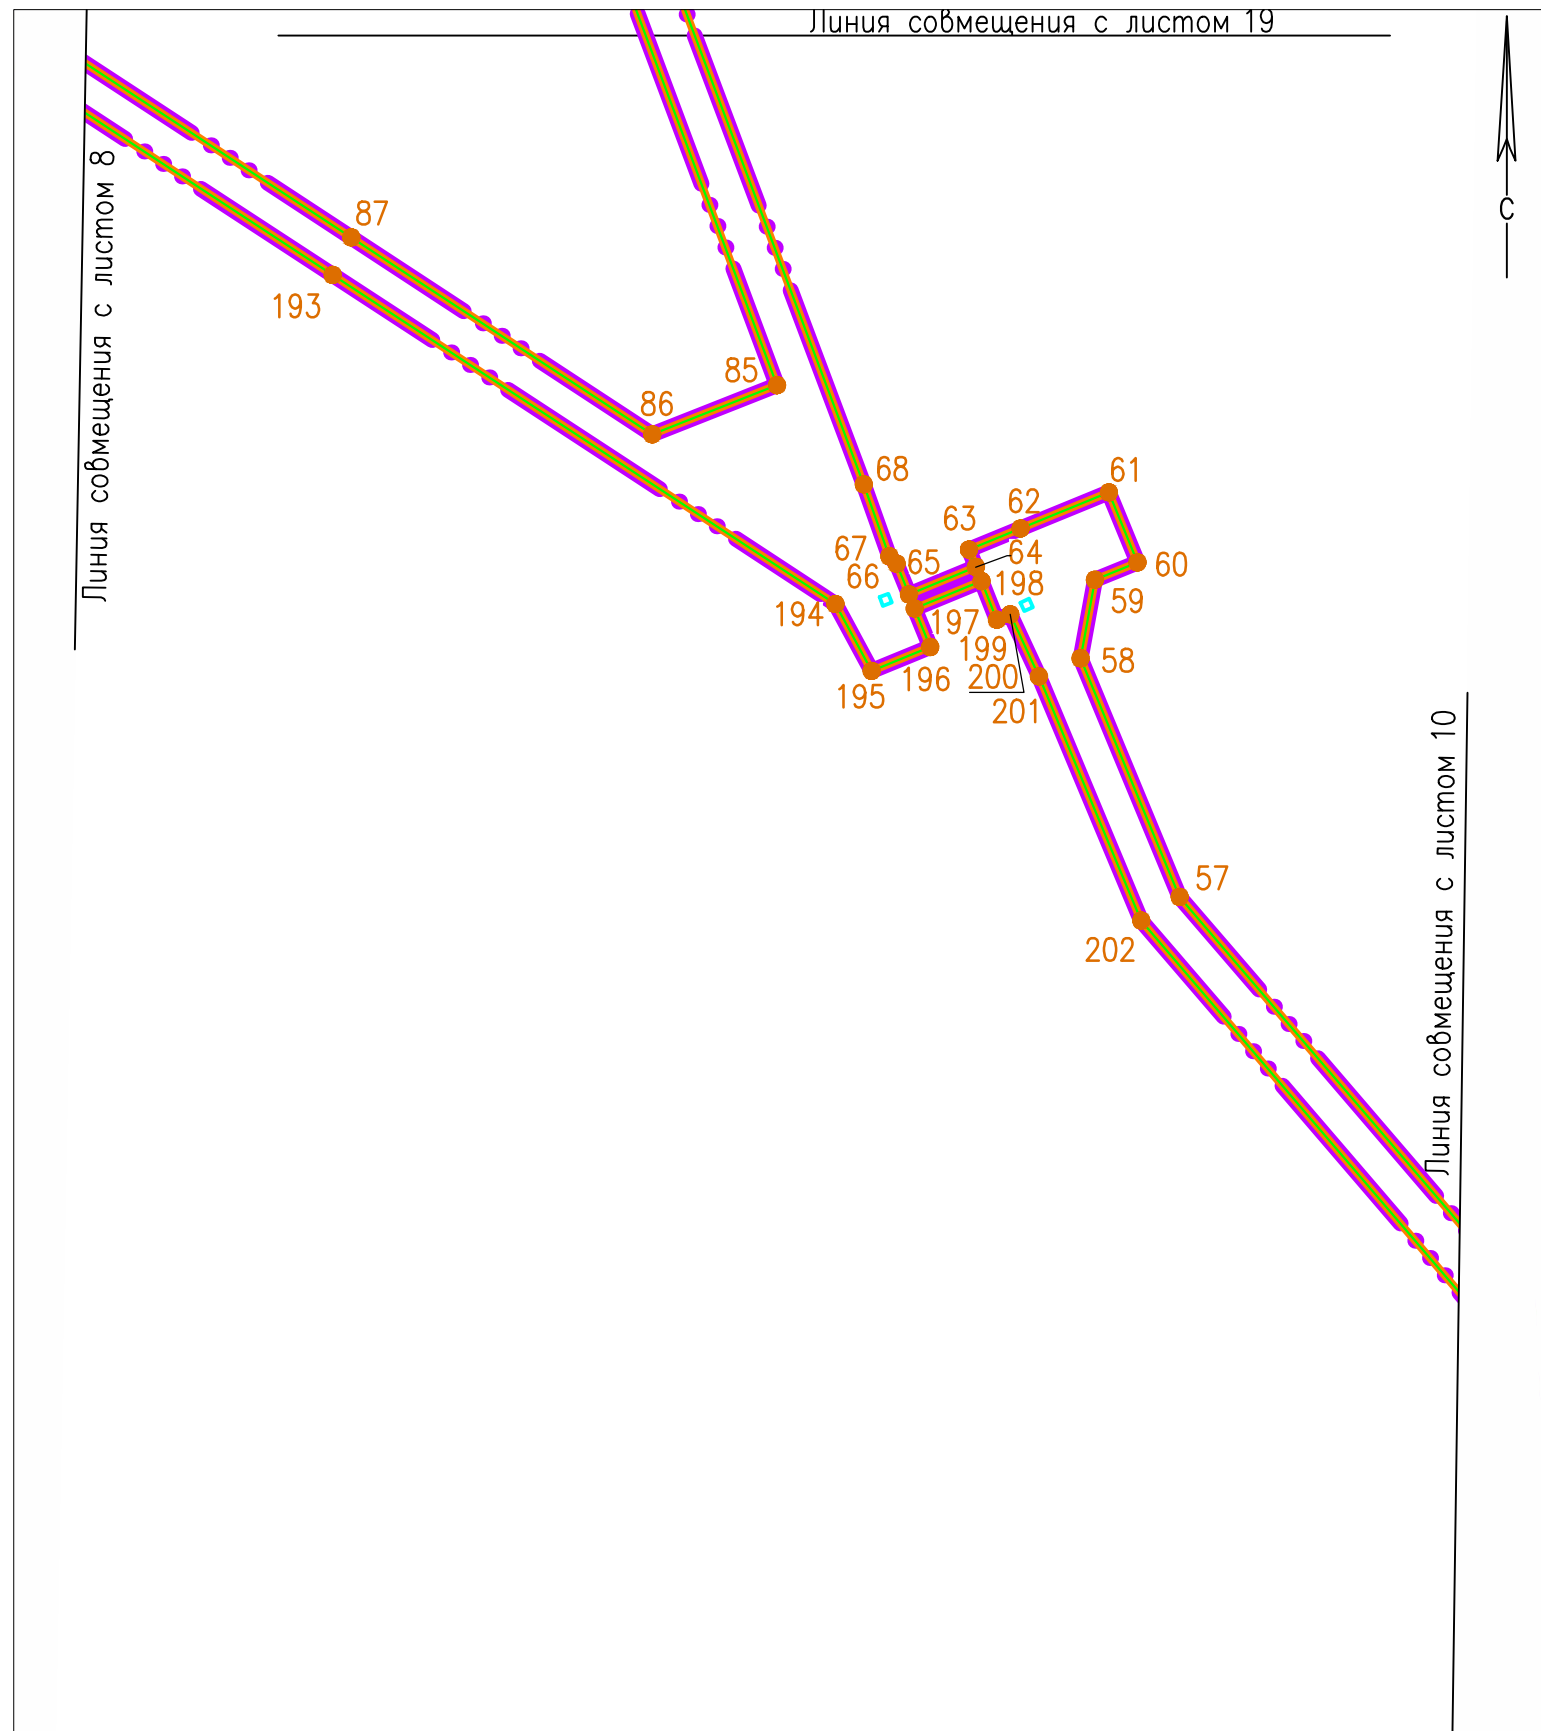



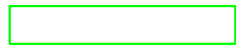


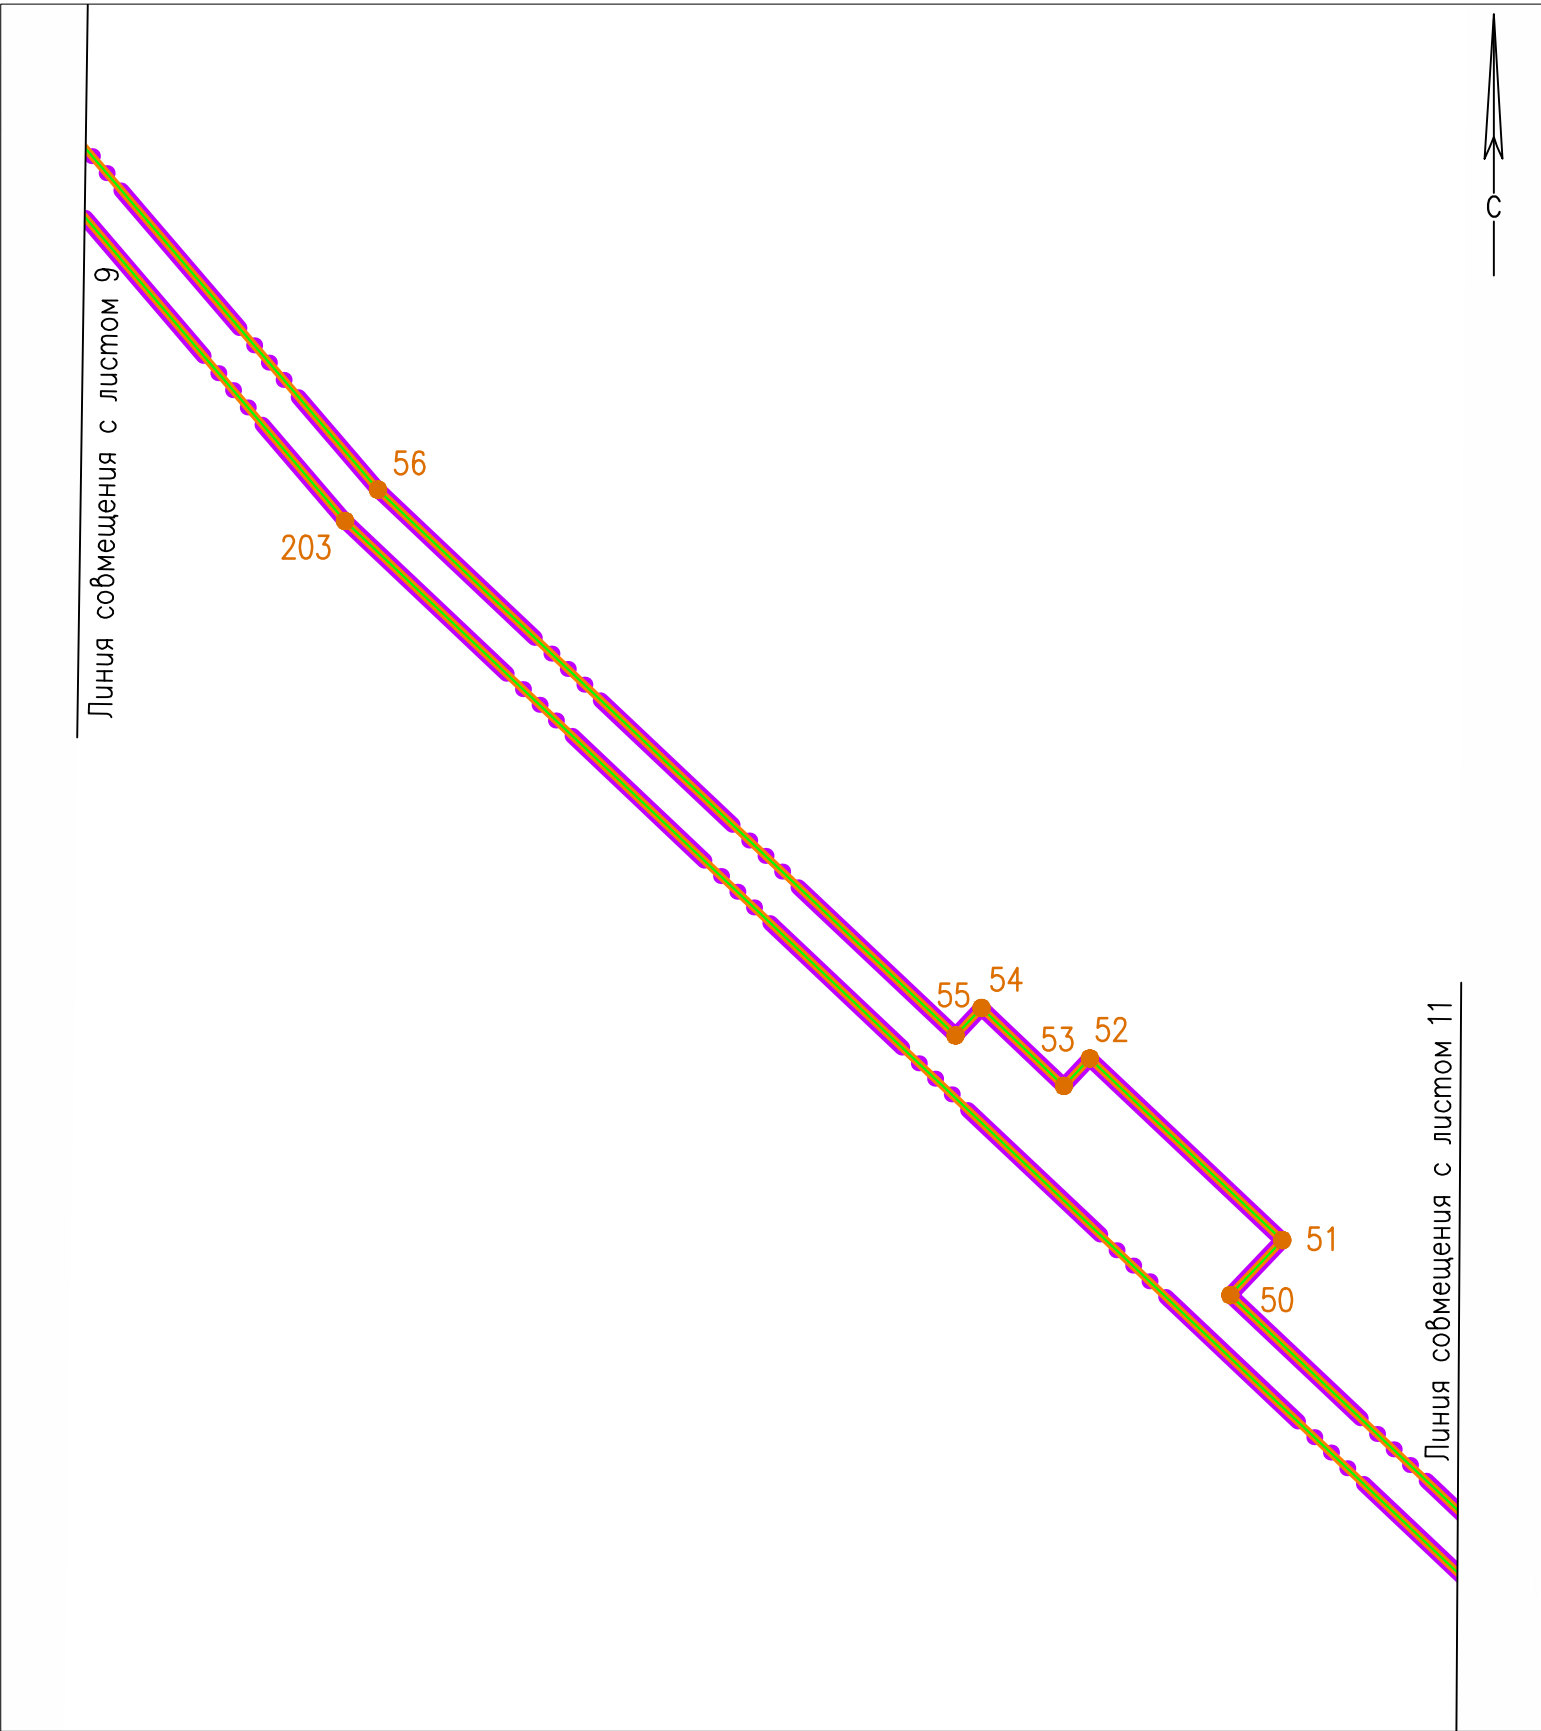


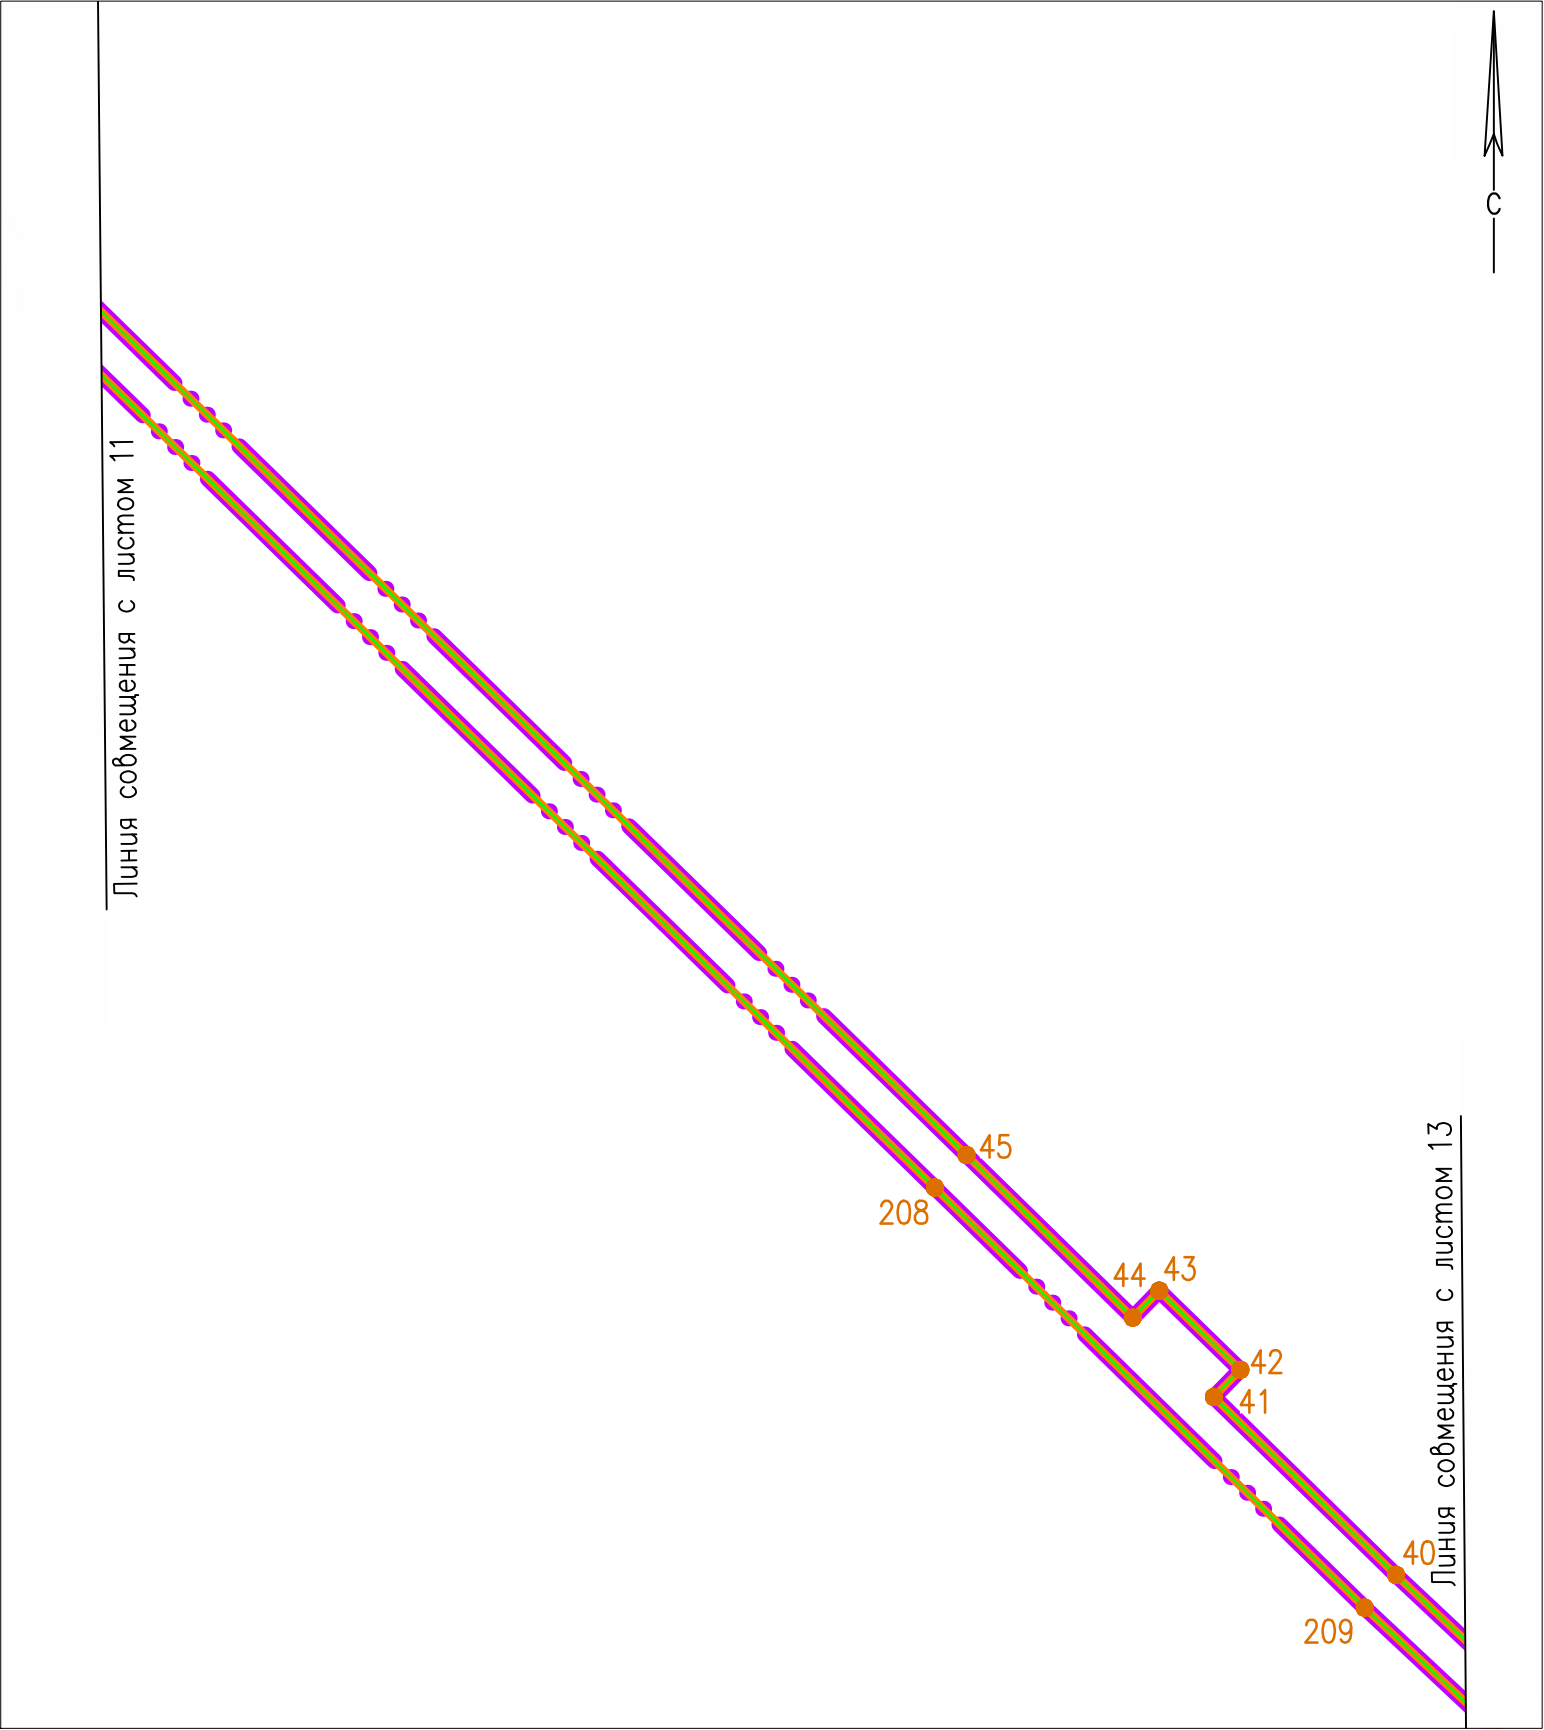
- Условные обозначения
- Границы зон планируемого размещения линейного объекта
  - Границы планируемого элемента планировочной структуры
  - Границы территории, в отношении которой осуществляется подготовка проекта планировки
  - Характерные точки границ зон размещения линейного объекта, их номера
  - Границы зон планируемого размещения объектов капитального строительства, проектируемых в составе линейного объекта



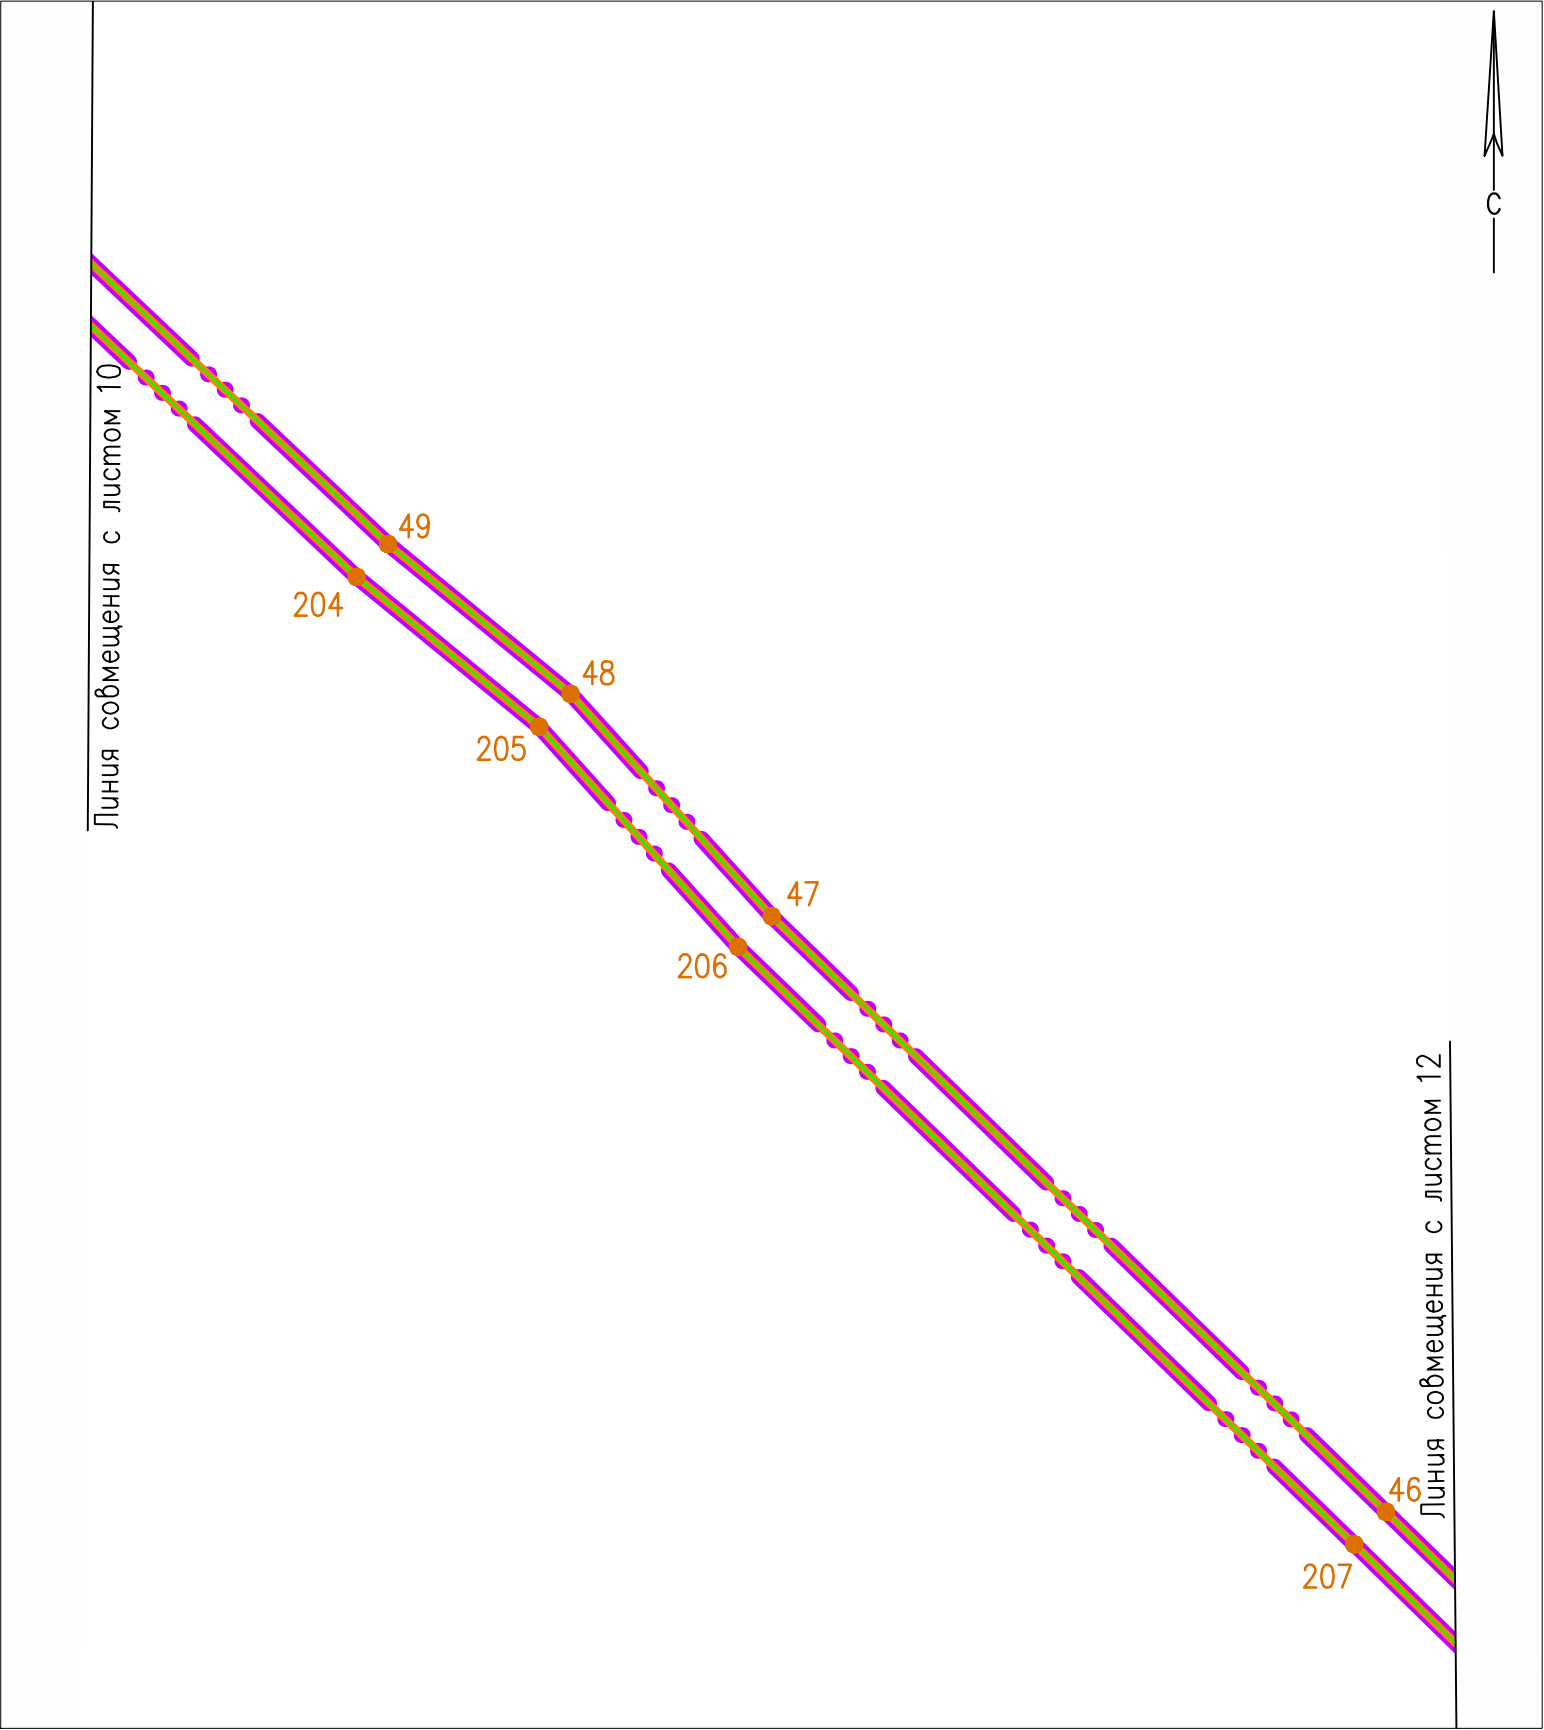





- Условные обозначения
- Границы зон планируемого размещения линейного объекта
  - Границы планируемого элемента планировочной структуры
  - Границы территории, в отношении которой осуществляется подготовка проекта планировки
  - Характерные точки границ зон размещения линейного объекта, их номера
  - Границы зон планируемого размещения объектов капитального строительства, проектируемых в составе линейного объекта




- Условные обозначения
-  Границы зон планируемого размещения линейного объекта
  -  Границы планируемого элемента планировочной структуры
  -  Границы территории, в отношении которой осуществляется подготовка проекта планировки
  -  Характерные точки границ зон размещения линейного объекта, их номера
  -  Границы зон планируемого размещения объектов капитального строительства, проектируемых в составе линейного объекта

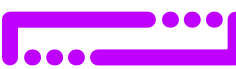


- Условные обозначения
-  Границы зон планируемого размещения линейного объекта
  -  Границы планируемого элемента планировочной структуры
  -  Границы территории, в отношении которой осуществляется подготовка проекта планировки
  -  Характерные точки границ зон размещения линейного объекта, их номера
  -  Границы зон планируемого размещения объектов капитального строительства, проектируемых в составе линейного объекта

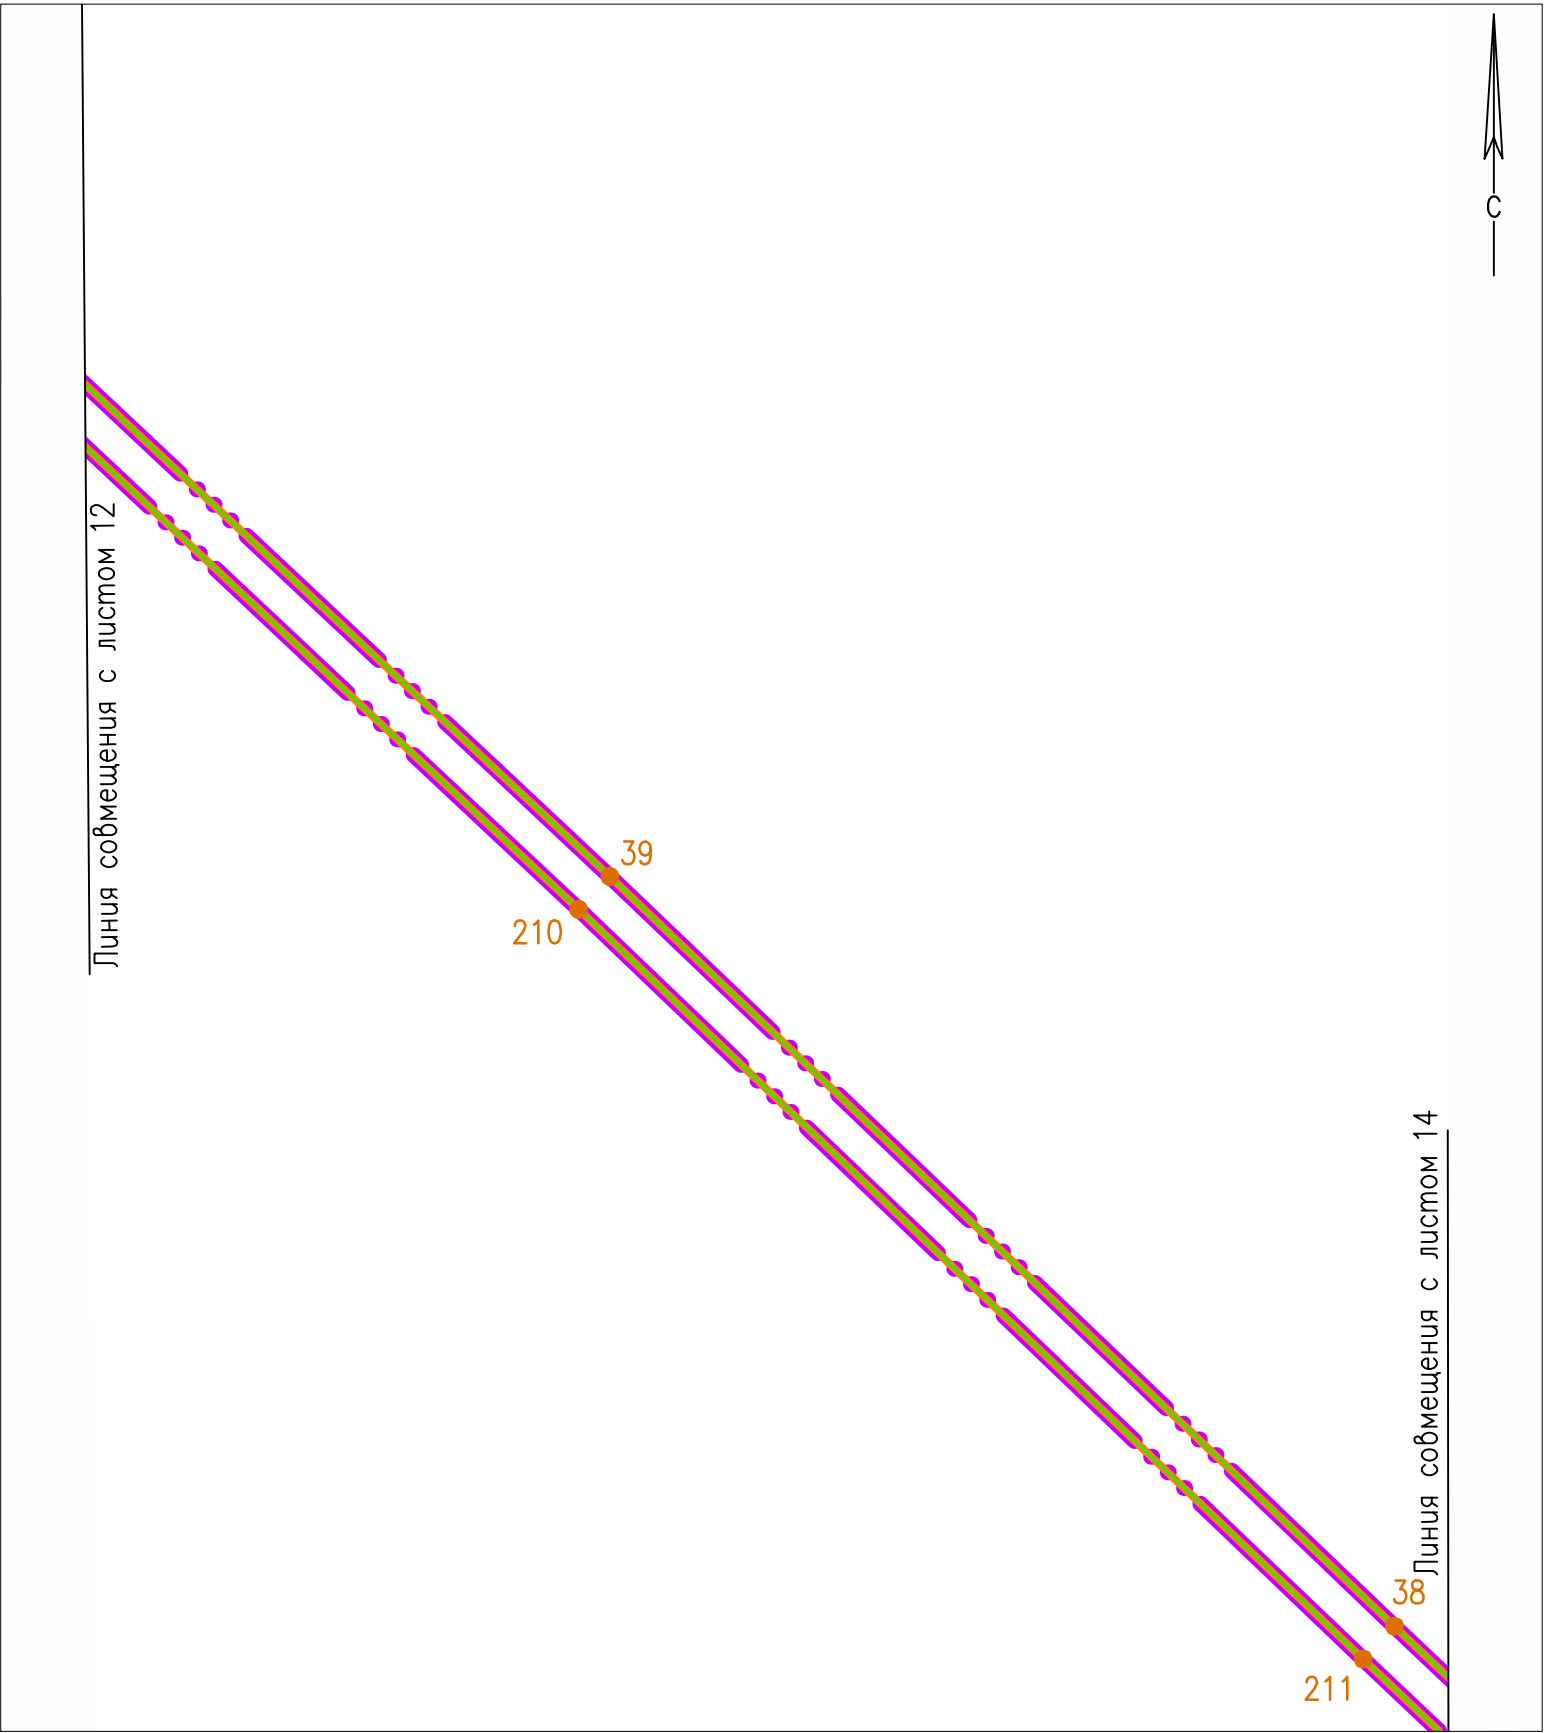




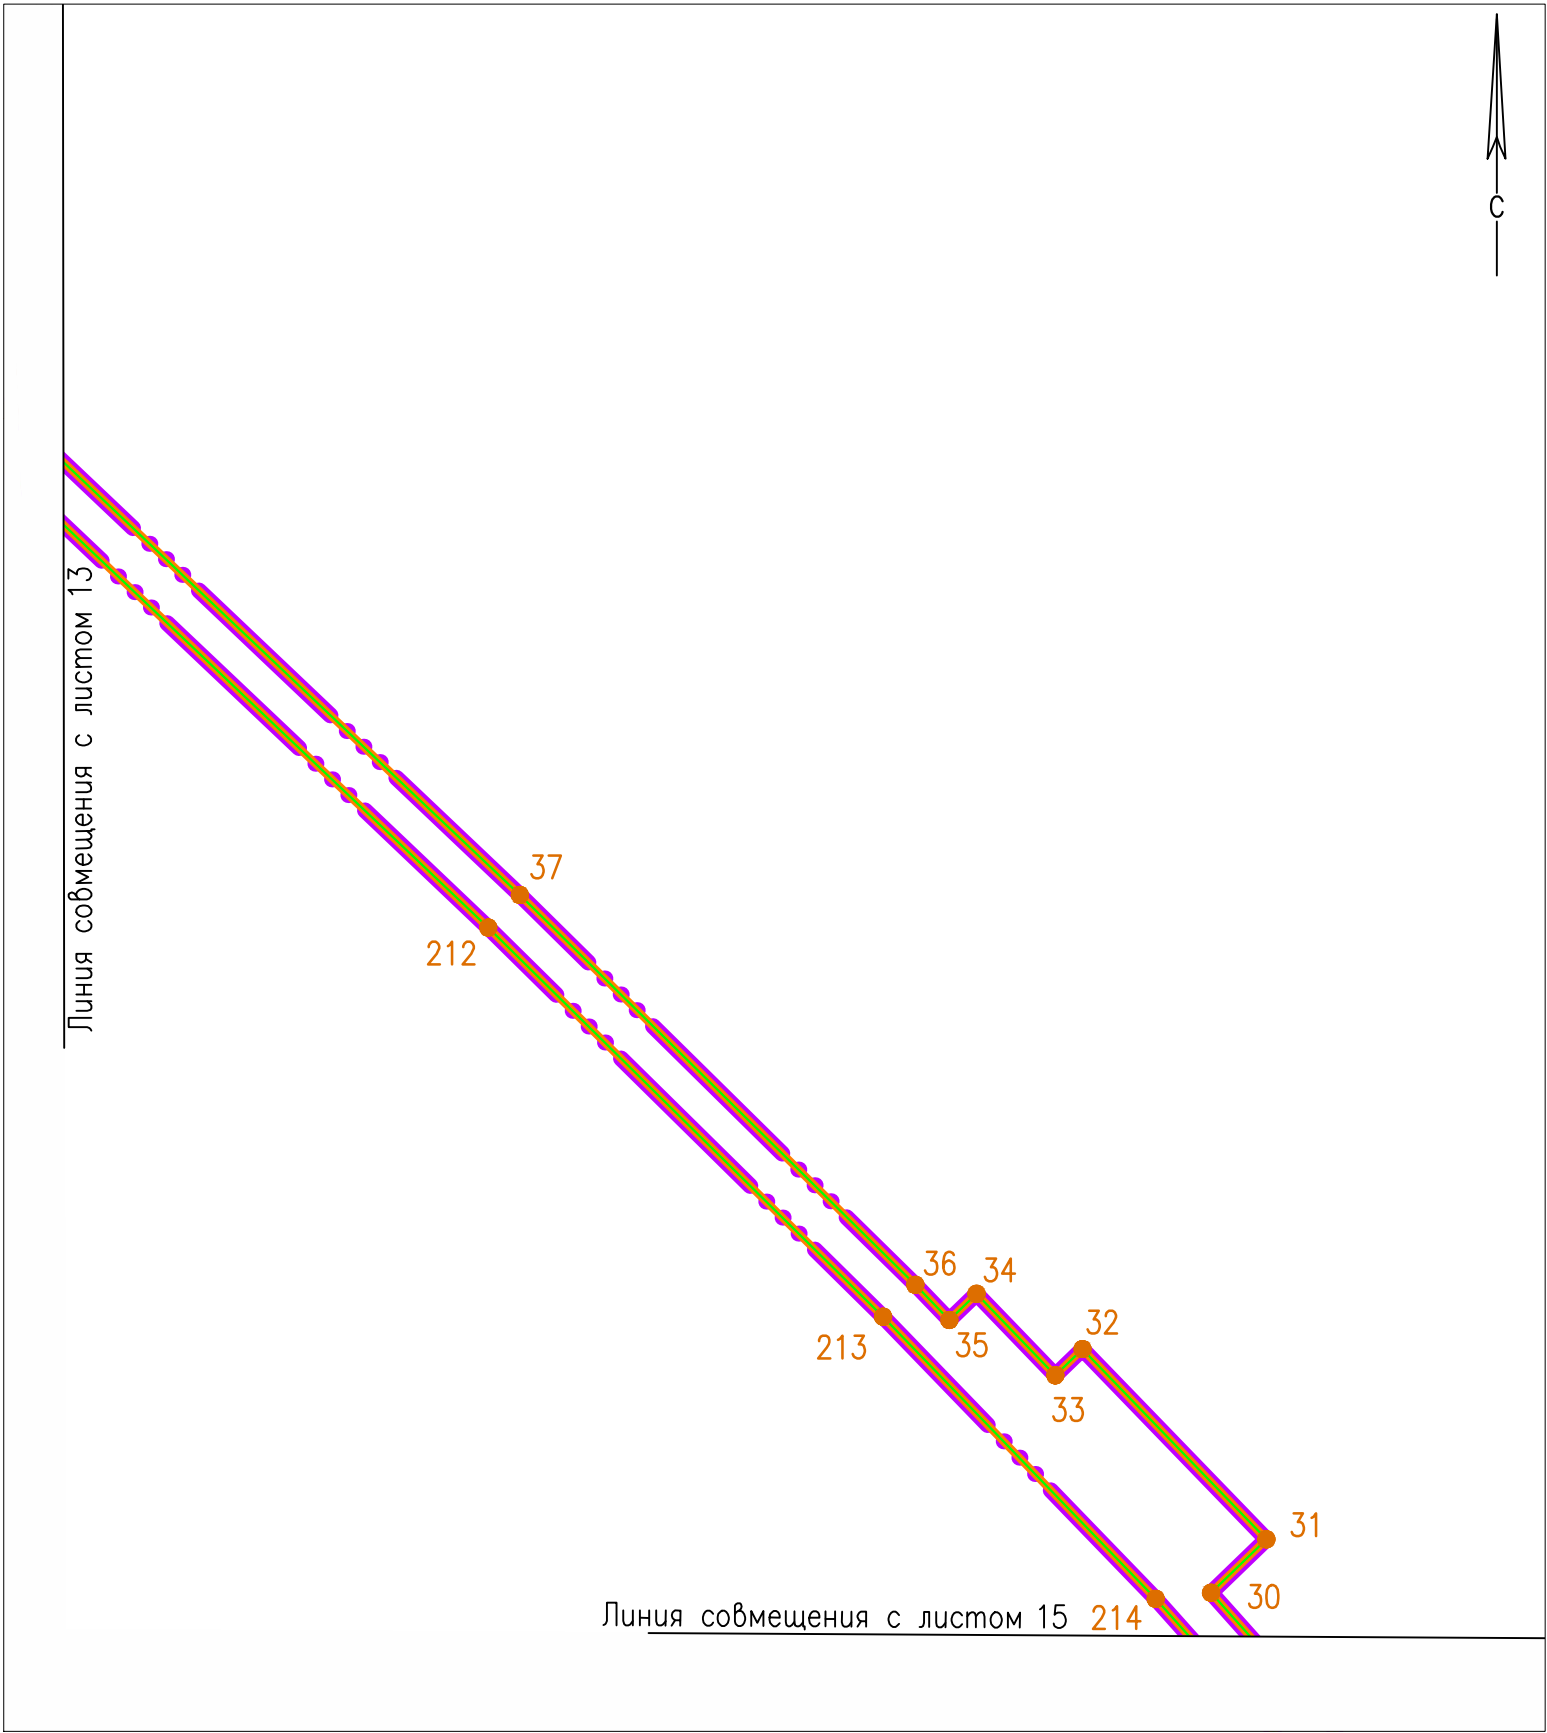


- Условные обозначения
- Границы зон планируемого размещения линейного объекта
  - Границы планируемого элемента планировочной структуры
  - Границы территории, в отношении которой осуществляется подготовка проекта планировки
  - Характерные точки границ зон размещения линейного объекта, их номера
  - Границы зон планируемого размещения объектов капитального строительства, проектируемых в составе линейного объекта

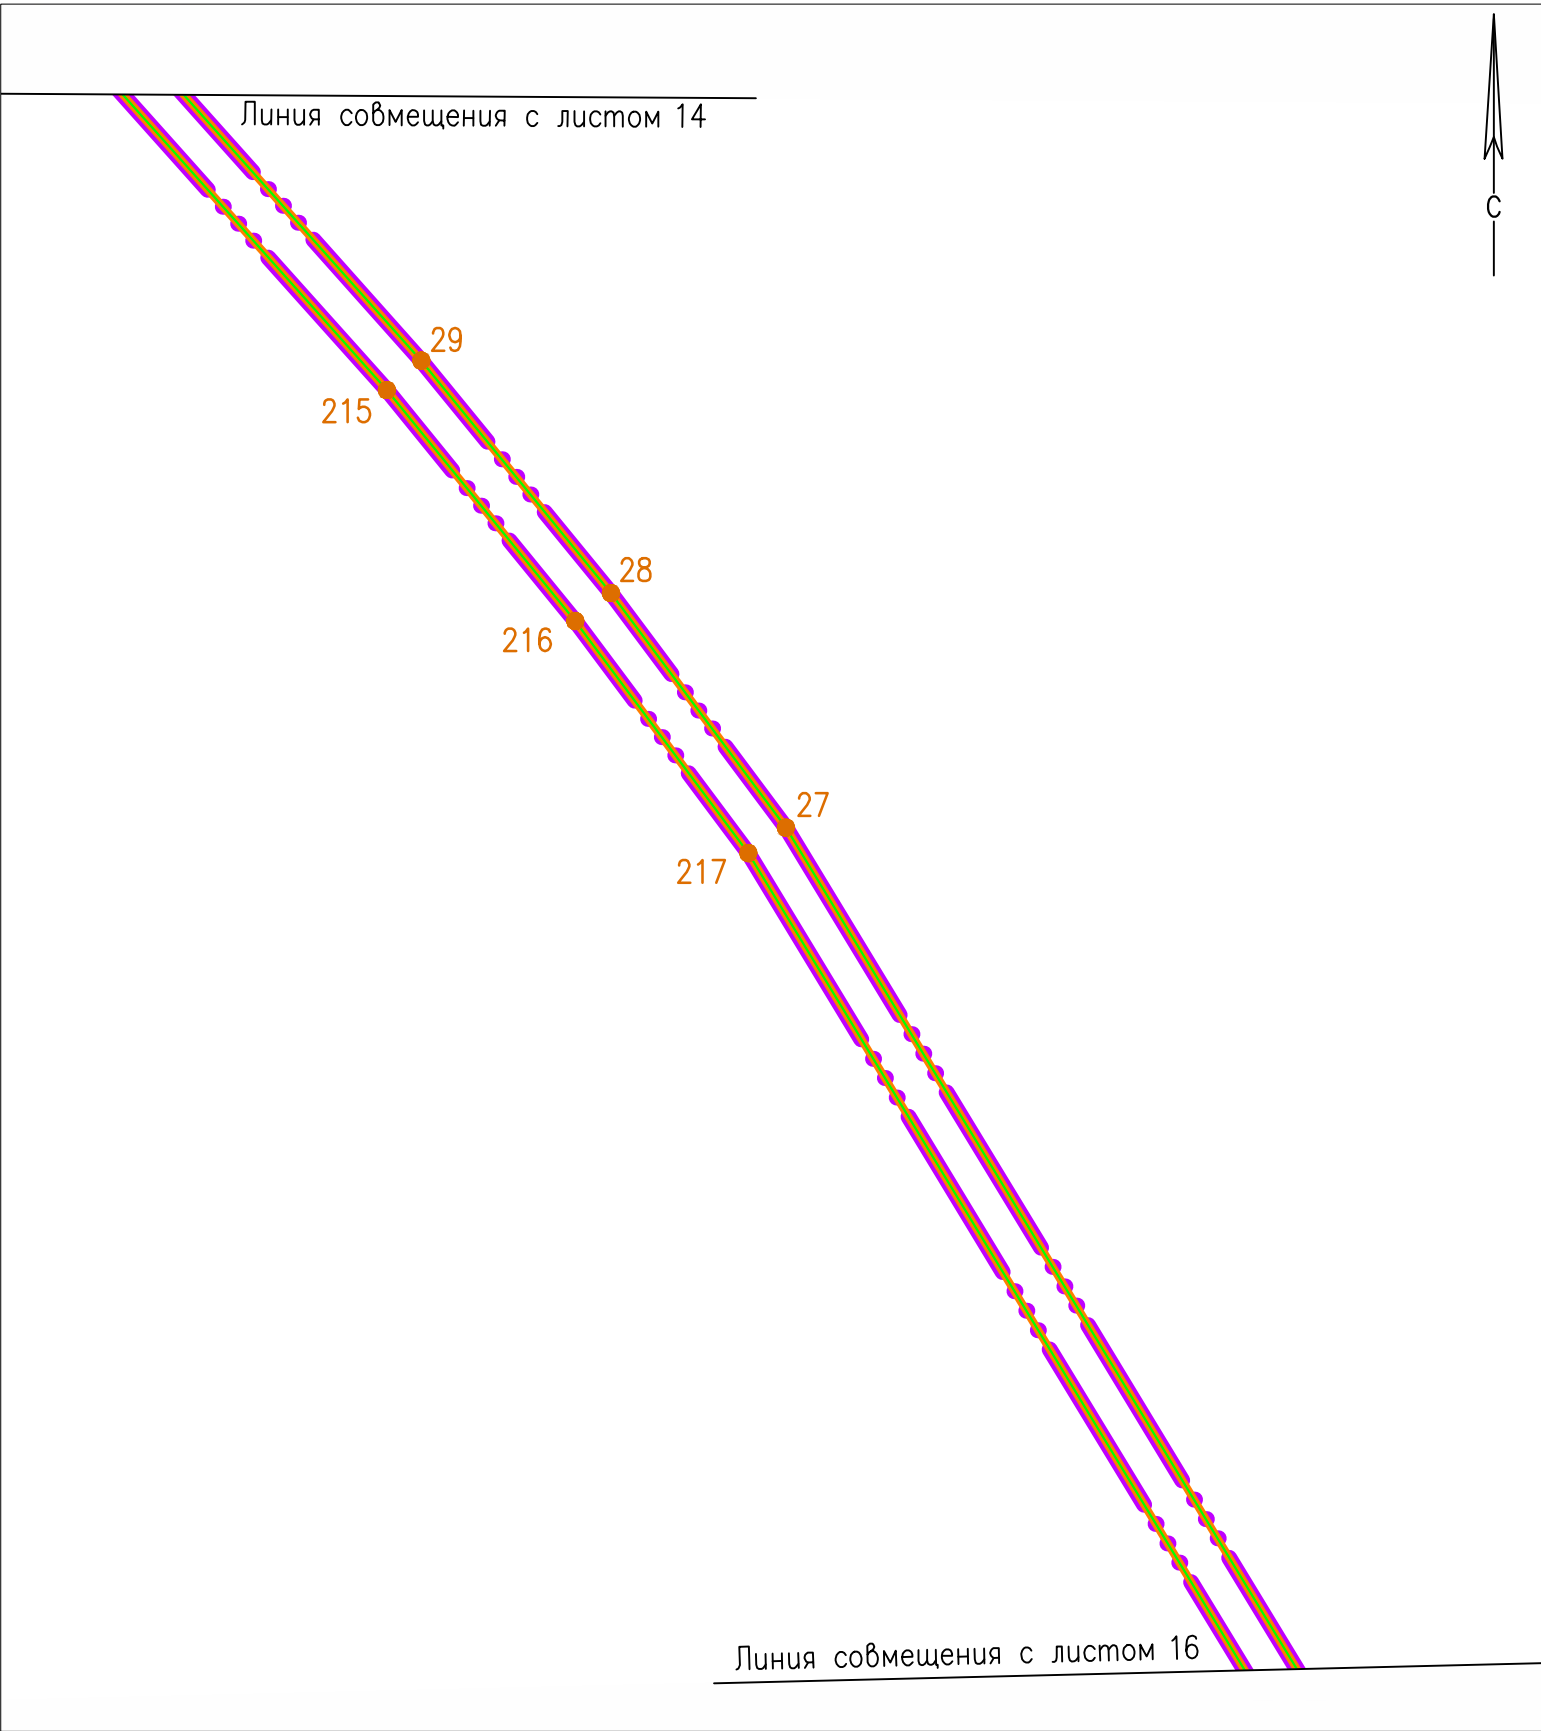




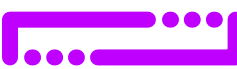

- Условные обозначения
- Границы зон планируемого размещения линейного объекта
  - Границы планируемого элемента планировочной структуры
  - Границы территории, в отношении которой осуществляется подготовка проекта планировки
  - Характерные точки границ зон размещения линейного объекта, их номера
  - Границы зон планируемого размещения объектов капитального строительства, проектируемых в составе линейного объекта

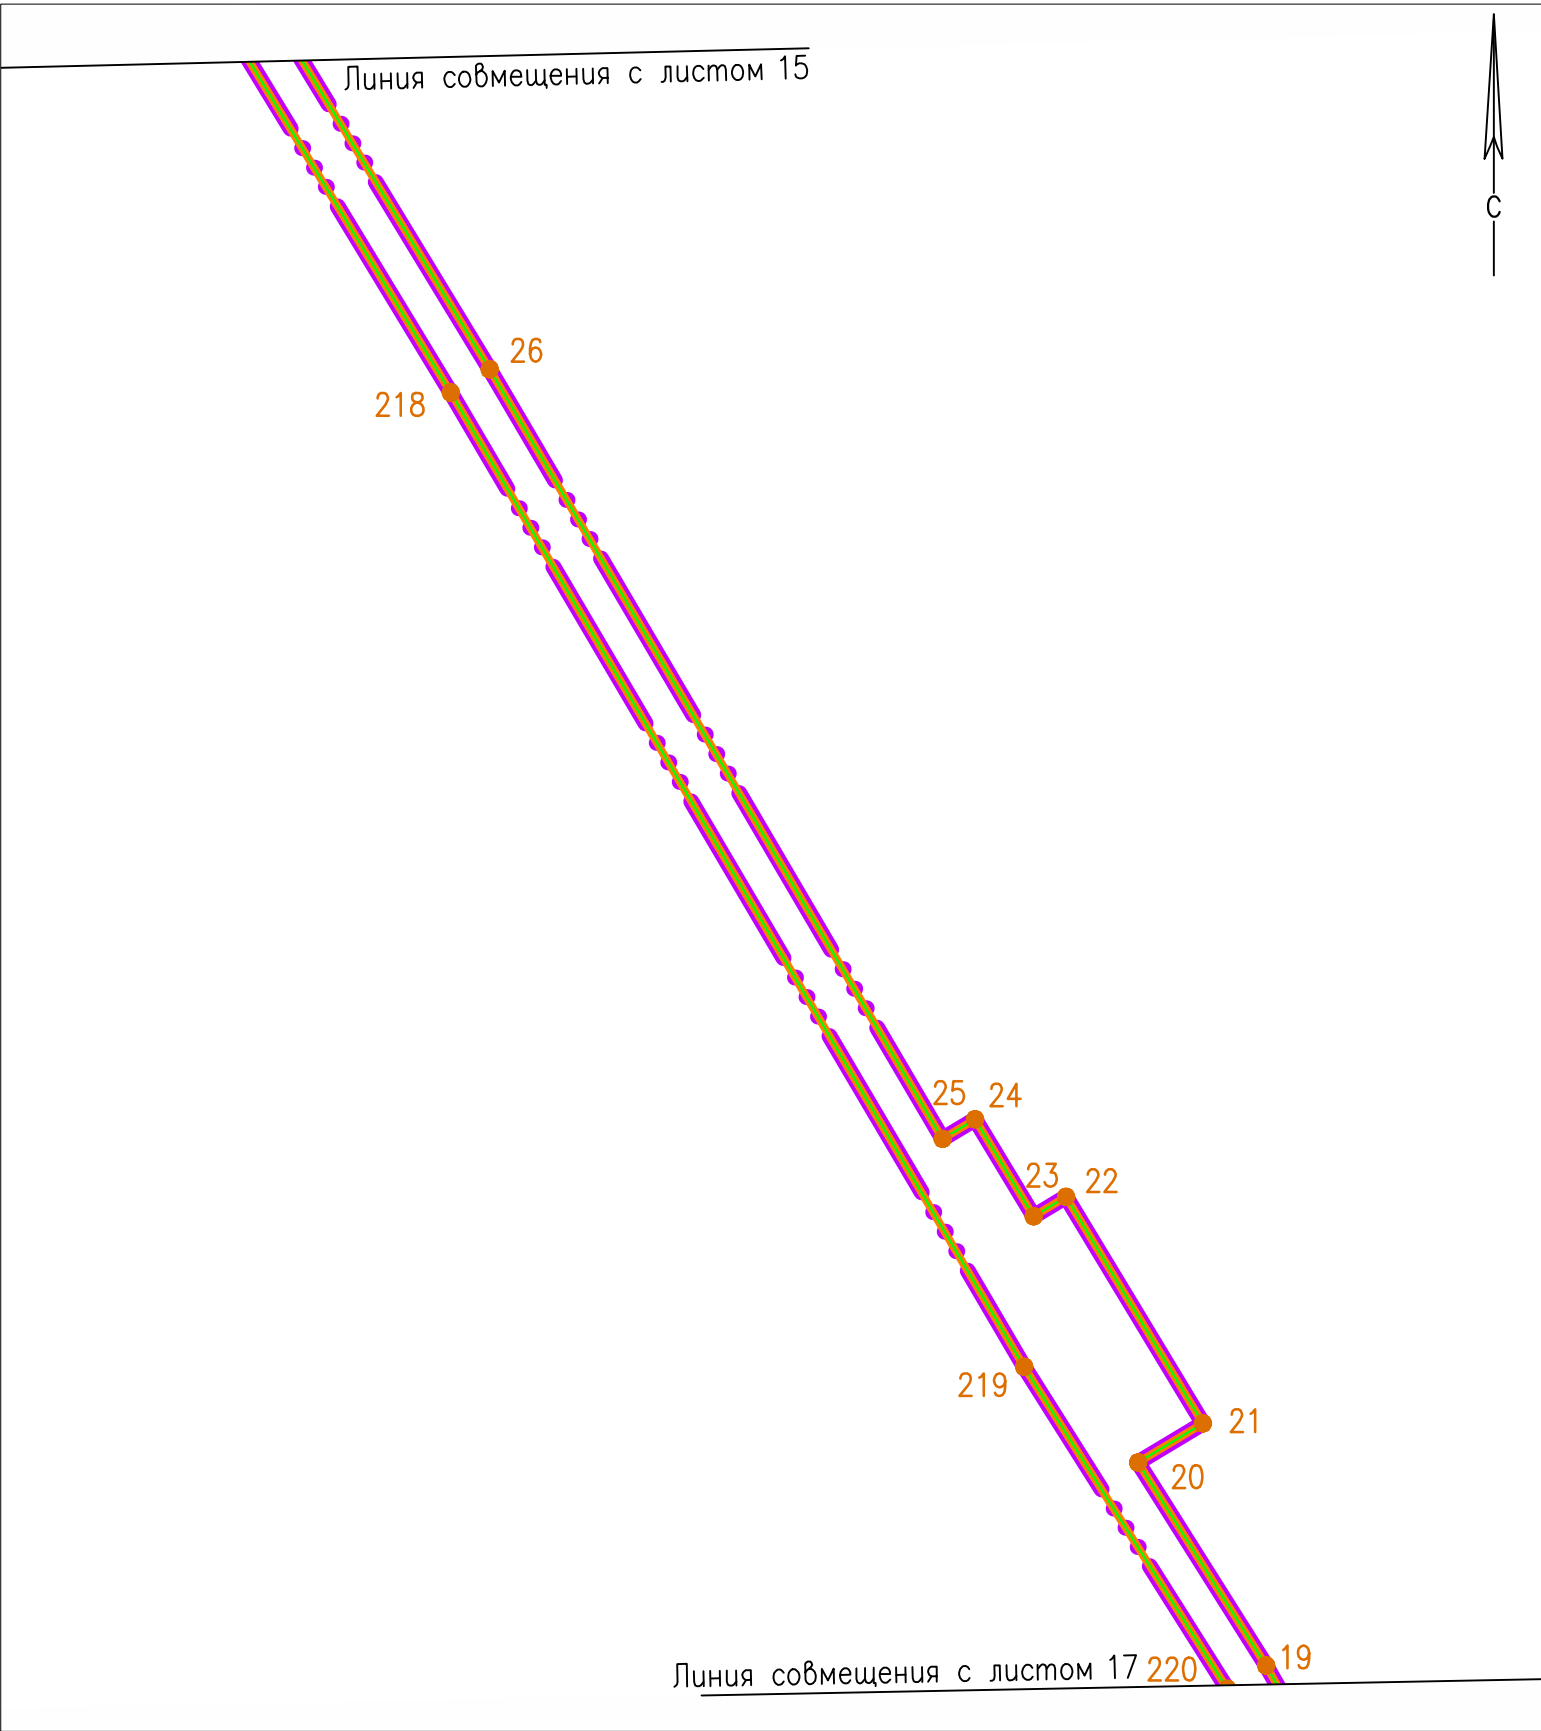


- Условные обозначения
-  Границы зон планируемого размещения линейного объекта
  -  Границы планируемого элемента планировочной структуры
  -  Границы территории, в отношении которой осуществляется подготовка проекта планировки
  -  Характерные точки границ зон размещения линейного объекта, их номера
  -  Границы зон планируемого размещения объектов капитального строительства, проектируемых в составе линейного объекта

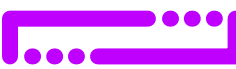




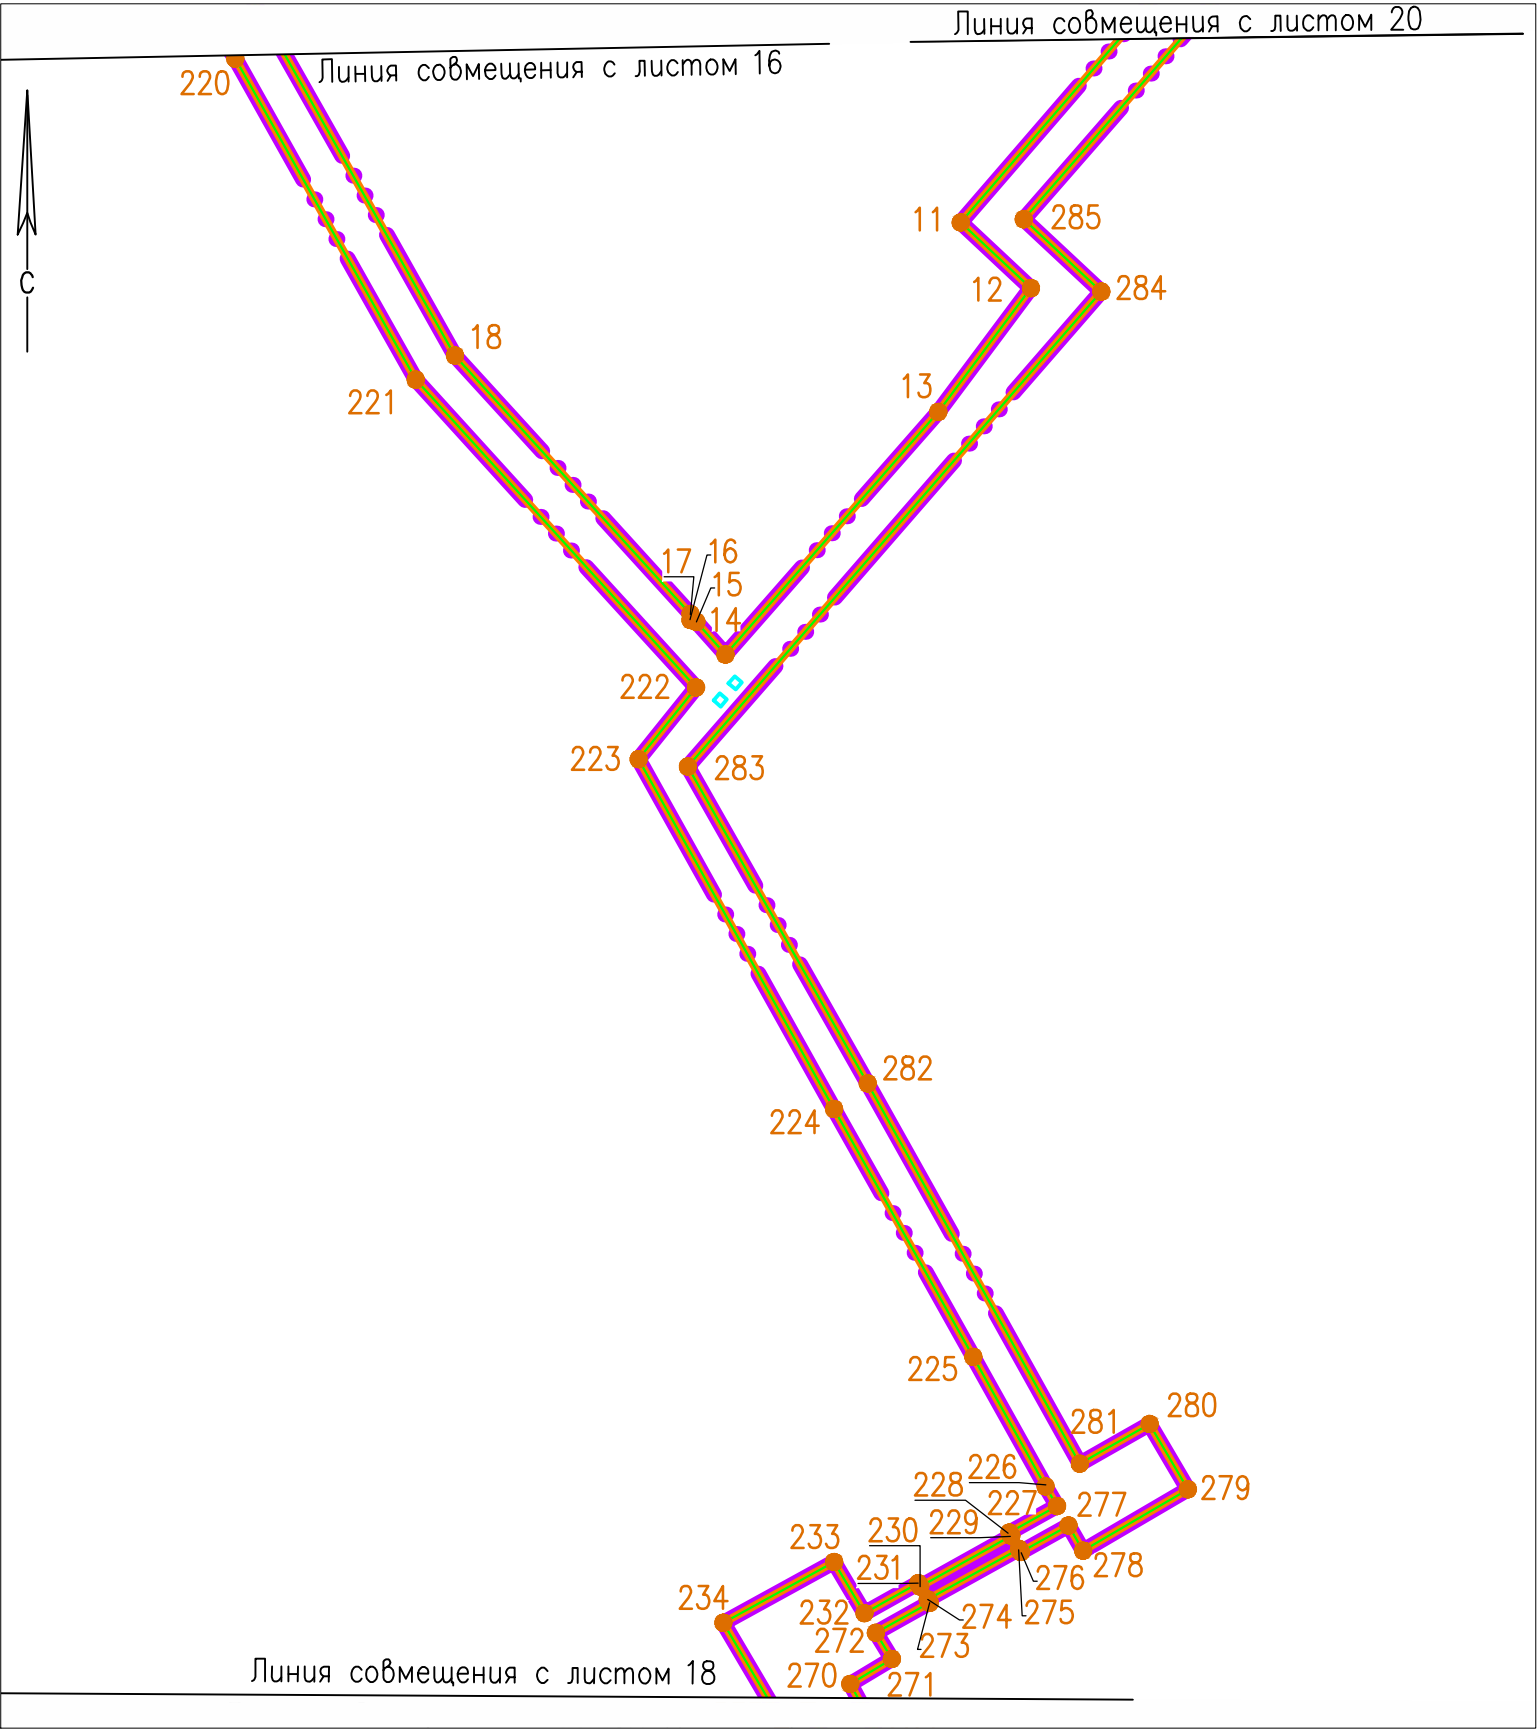


- Условные обозначения
-  Границы зон планируемого размещения линейного объекта
  -  Границы планируемого элемента планировочной структуры
  -  Границы территории, в отношении которой осуществляется подготовка проекта планировки
  -  Характерные точки границ зон размещения линейного объекта, их номера
  -  Границы зон планируемого размещения объектов капитального строительства, проектируемых в составе линейного объекта




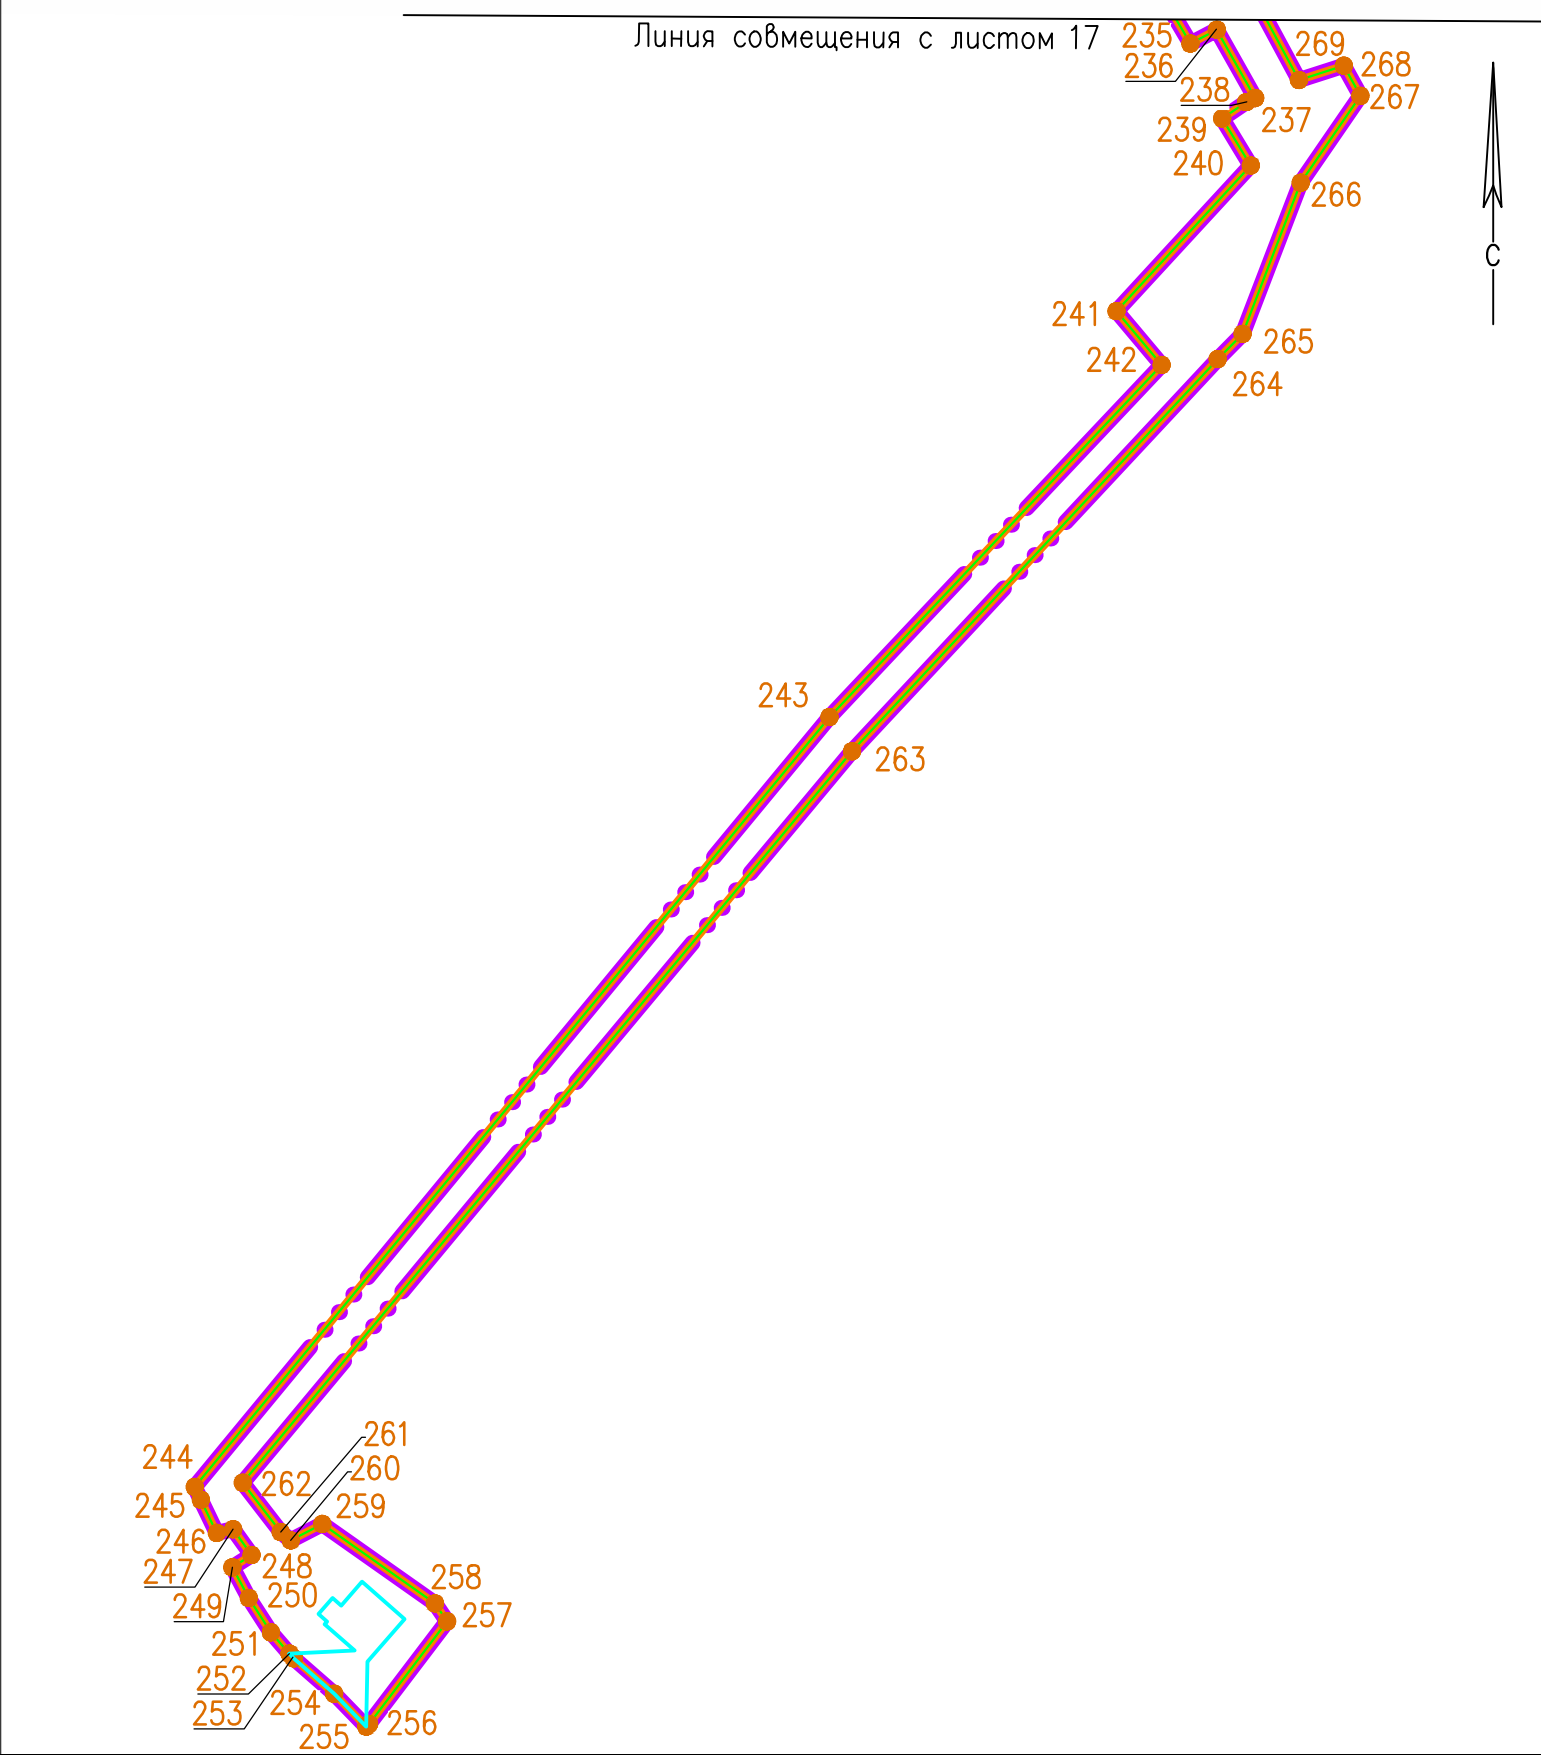






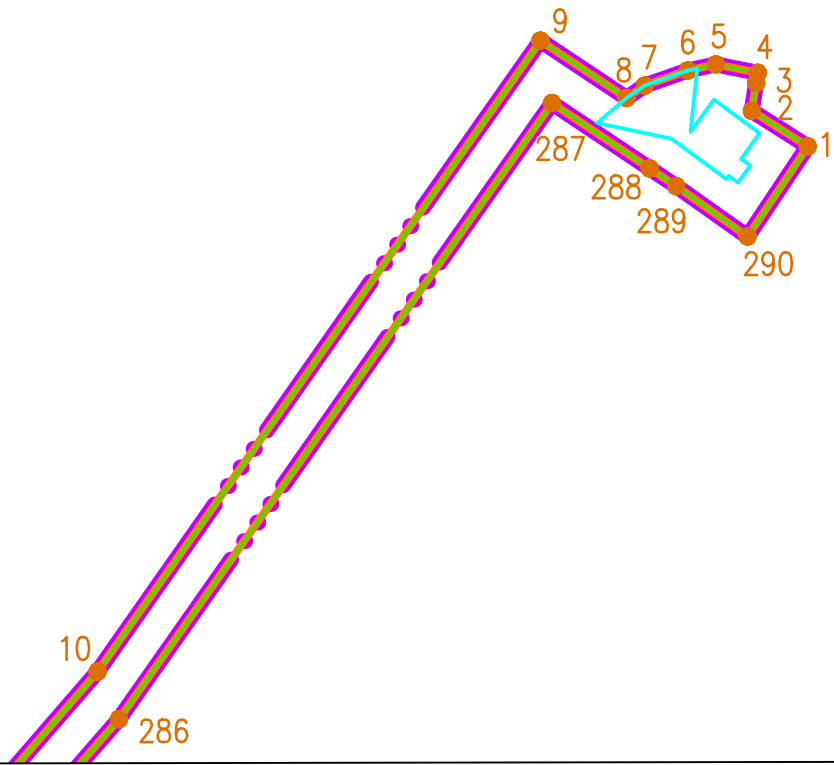
- Условные обозначения
- Границы зон планируемого размещения линейного объекта
  - Границы планируемого элемента планировочной структуры
  - Границы территории, в отношении которой осуществляется подготовка проекта планировки
  - Характерные точки границ зон размещения линейного объекта, их номера
  - Границы зон планируемого размещения объектов капитального строительства, проектируемых в составе линейного объекта

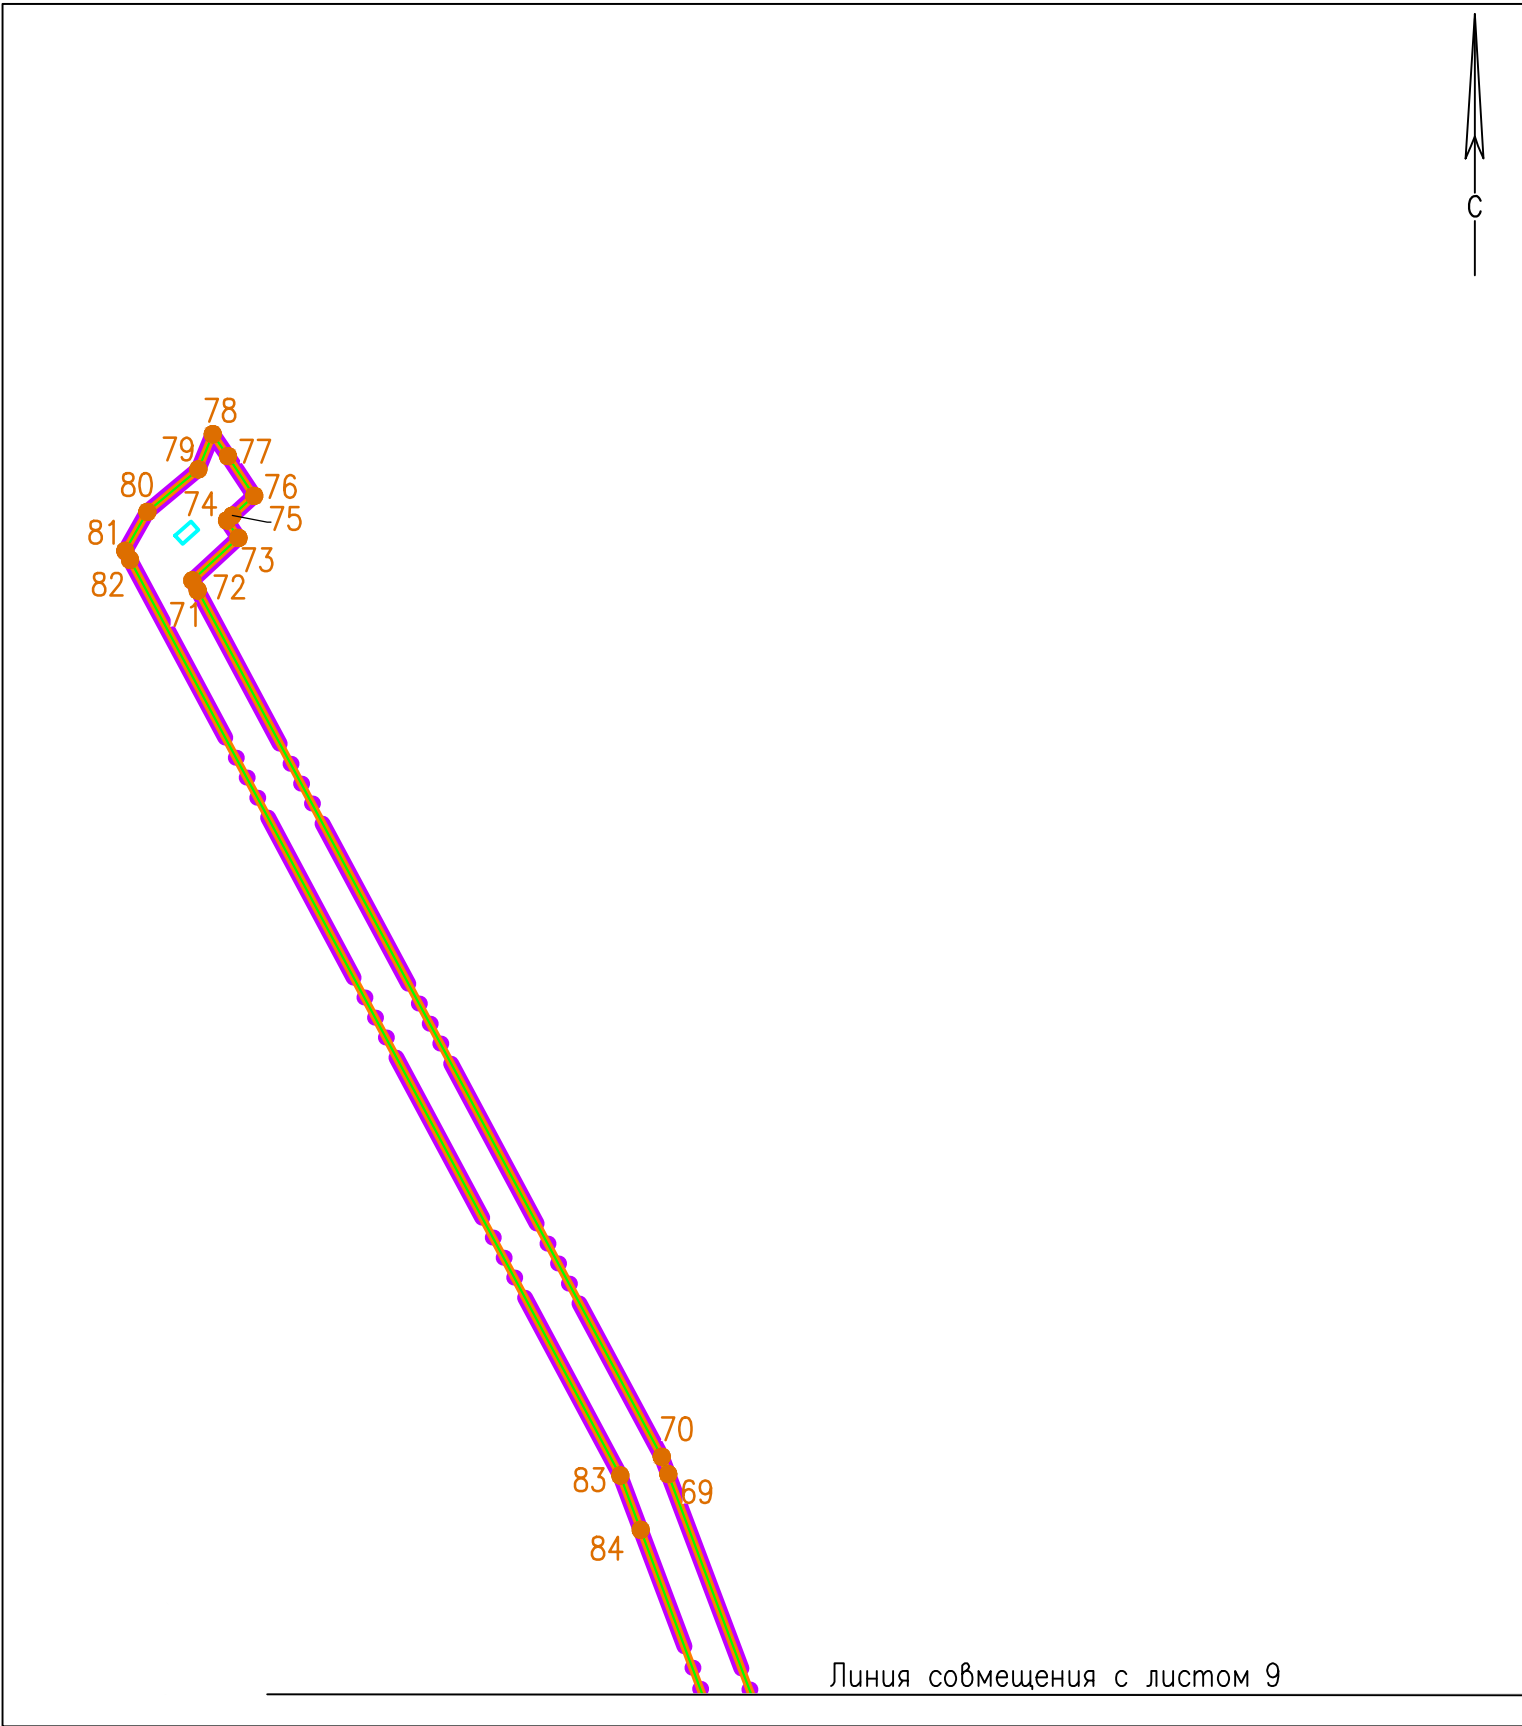

- Условные обозначения
-  Границы зон планируемого размещения линейного объекта
  -  Границы планируемого элемента планировочной структуры
  -  Границы территории, в отношении которой осуществляется подготовка проекта планировки
  -  Характерные точки границ зон размещения линейного объекта, их номера
  -  Границы зон планируемого размещения объектов капитального строительства, проектируемых в составе линейного объекта








- Условные обозначения
-  Границы зон планируемого размещения линейного объекта
  -  Границы планируемого элемента планировочной структуры
  -  Границы территории, в отношении которой осуществляется подготовка проекта планировки
  -  Характерные точки границ зон размещения линейного объекта, их номера
  -  Границы зон планируемого размещения объектов капитального строительства, проектируемых в составе линейного объекта



Линия совмещения с листом 17



- Условные обозначения
-  Границы зон планируемого размещения линейного объекта
  -  Границы планируемого элемента планировочной структуры
  -  Границы территории, в отношении которой осуществляется подготовка проекта планировки
  -  Характерные точки границ зон размещения линейного объекта, их номера
  -  Границы зон планируемого размещения объектов капитального строительства, проектируемых в составе линейного объекта